


Situace stavby  
M 1:500

4399 Biskupcova

### Legenda

55/1

parcelní číslo

 


hranice parcel



dotčené parcely

parc.č.: 3685 – zastavěná plocha a nádvoří

parc.č.: 3686 – zahrada

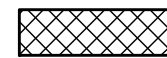

dotčená stavba – bytový dům

parc.č.: 3685 – zastavěná plocha a nádvoří



Projekt:

**Stavební úpravy BD**

Jeseniova 1906/145, 130 00 Praha 3, Žižkov

Stavebník:

**SVJ Jeseniova 1906, Praha 3**

Jeseniova 1906/145, 130 00 Praha 3, Žižkov

Generální projektant:

**ArchPOLAK**

**Ing.arch. Miroslav Polák**

+420 728 669 271  
V Pěšinách 198  
251 64 Mnichovice  
č. aut.: ČKA 03830

polakm@centrum.cz  
mirek@archpolak.cz  
www.archpolak.webnode.cz

Autorizační razítko:

Projektant profese:

**ArchPOLAK**

**Ing.arch. Miroslav Polák**

+420 728 669 271  
V Pěšinách 198  
251 64 Mnichovice

polakm@centrum.cz  
mirek@archpolak.cz  
www.archpolak.webnode.cz

Zodpovědný projektant:

**Ing.arch. Miroslav Polák**

Vypracoval:

**Ing.arch. Miroslav Polák**

Část:

C. Situace stavby

Stupeň:

**DSP**

Datum:

06/2020

Název výkresu:

**PŮDORYS 1.NP - VARIANATA A**

Měřítko:

1:1500

A4:


02

Paré:

Číslo:

**C.3**



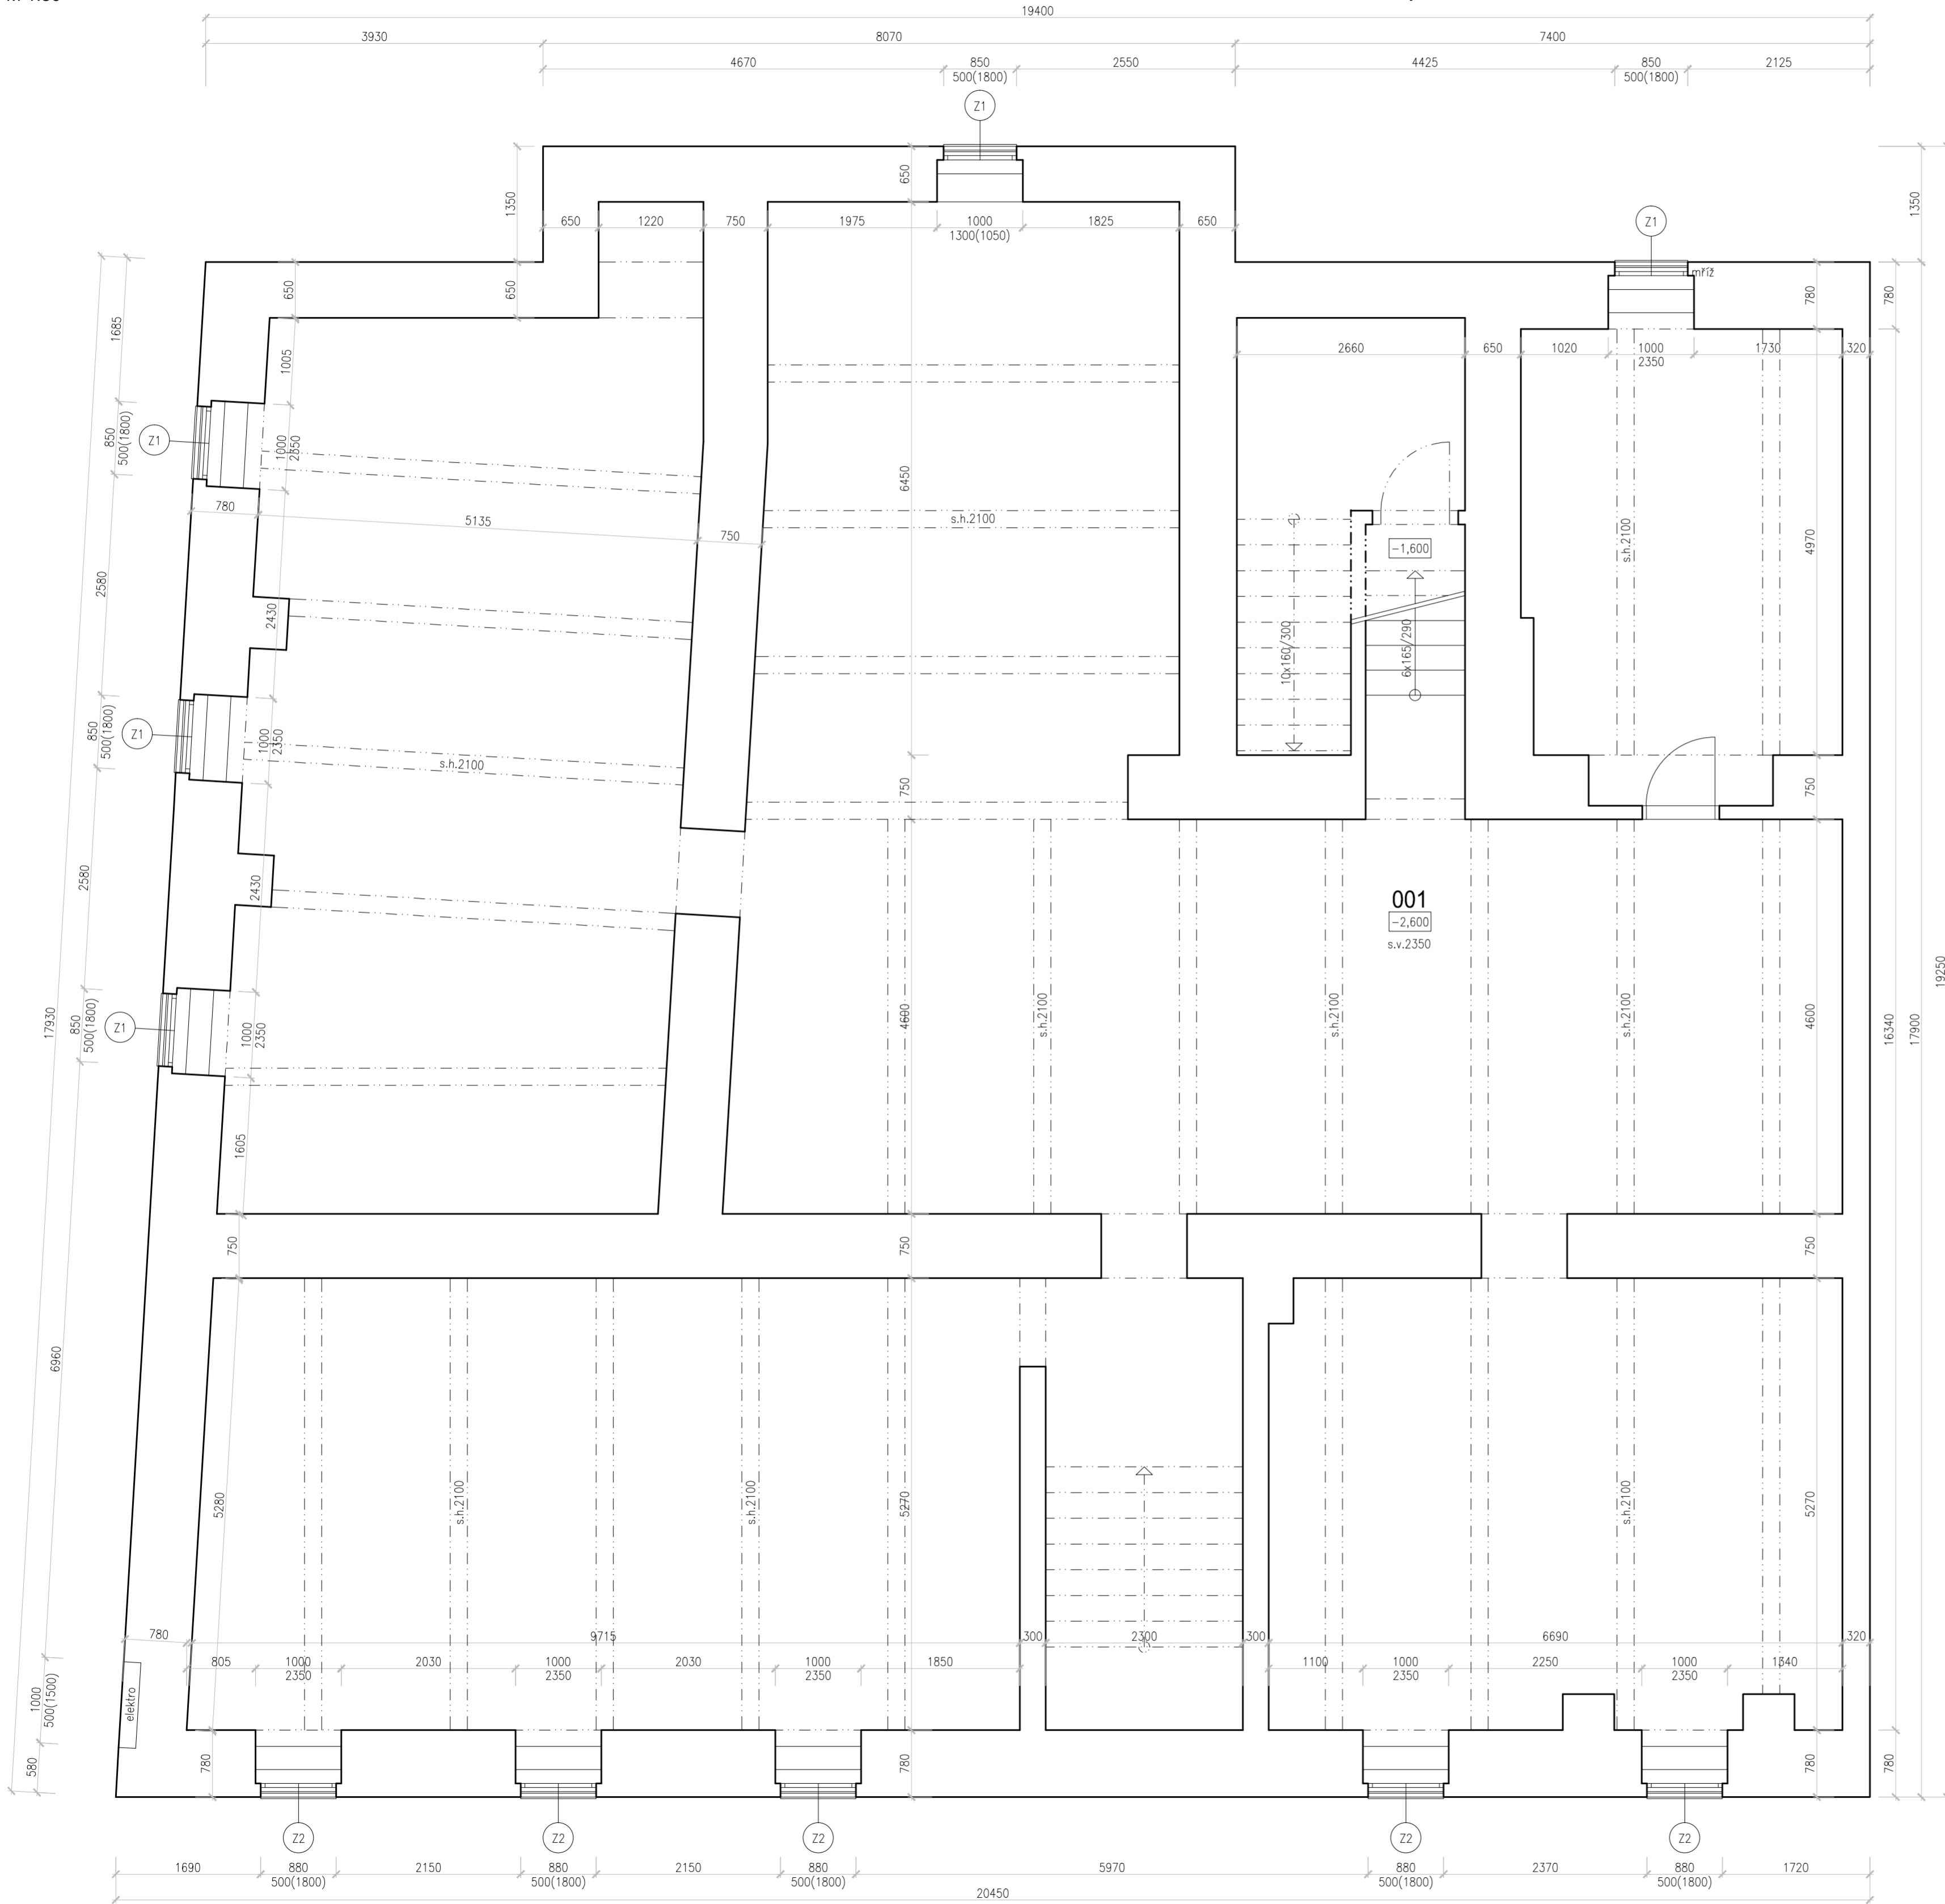

Legenda:

- stávající konstrukce/terén
- stávající konstrukce – předpoklad  
– nezměřeno – nepřístupno
- rostlý terén
- 01 stávající okno/dveře dřevěné špaletové
- 01b stávající okno/dveře dřevěné jednoduché
- 01c stávající okno ocelový rám jednoduché
- 02 nové okno/dveře plastové
- Z1 zámečnický výrobek – mřížka 500x850mm (sklep)
- Z2 zámečnický výrobek – mřížka 500x880mm (sklep)

Projekt:  
**Stavební úpravy BD**  
Jeseniova 1906/145, 130 00 Praha 3, Žižkov

Stavebník:  
**SVJ Jeseniova 1906, Praha 3**  
Jeseniova 1906/145, 130 00 Praha 3, Žižkov

Generální projektant:  
**ArchPOLAK** Ing.arch. Miroslav Polák  
+420 728 669 271 polakm@centrum.cz  
V Pěšinách 198 mirek@archpolak.cz  
251 64 Mnichovice www.archpolak.webnode.cz  
č. aut.: ČKA 03830

Projektant profese:  
**ArchPOLAK** Ing.arch. Miroslav Polák  
+420 728 669 271 polakm@centrum.cz  
V Pěšinách 198 mirek@archpolak.cz  
251 64 Mnichovice www.archpolak.webnode.cz

Zodpovědný projektant:  
**Ing.arch. Miroslav Polák**


Vypracoval:  
**Ing.arch. Miroslav Polák**

Část:  
D. Dokumentace

Stupeň:	Měřítko:	Paré:
DSP	1:50	
Datum:	A4:	
06/2020	08	

Název výkresu:  
**PŮDORYS 1.PP  
STÁVAJÍCÍ STAV**

Číslo:  
**01**

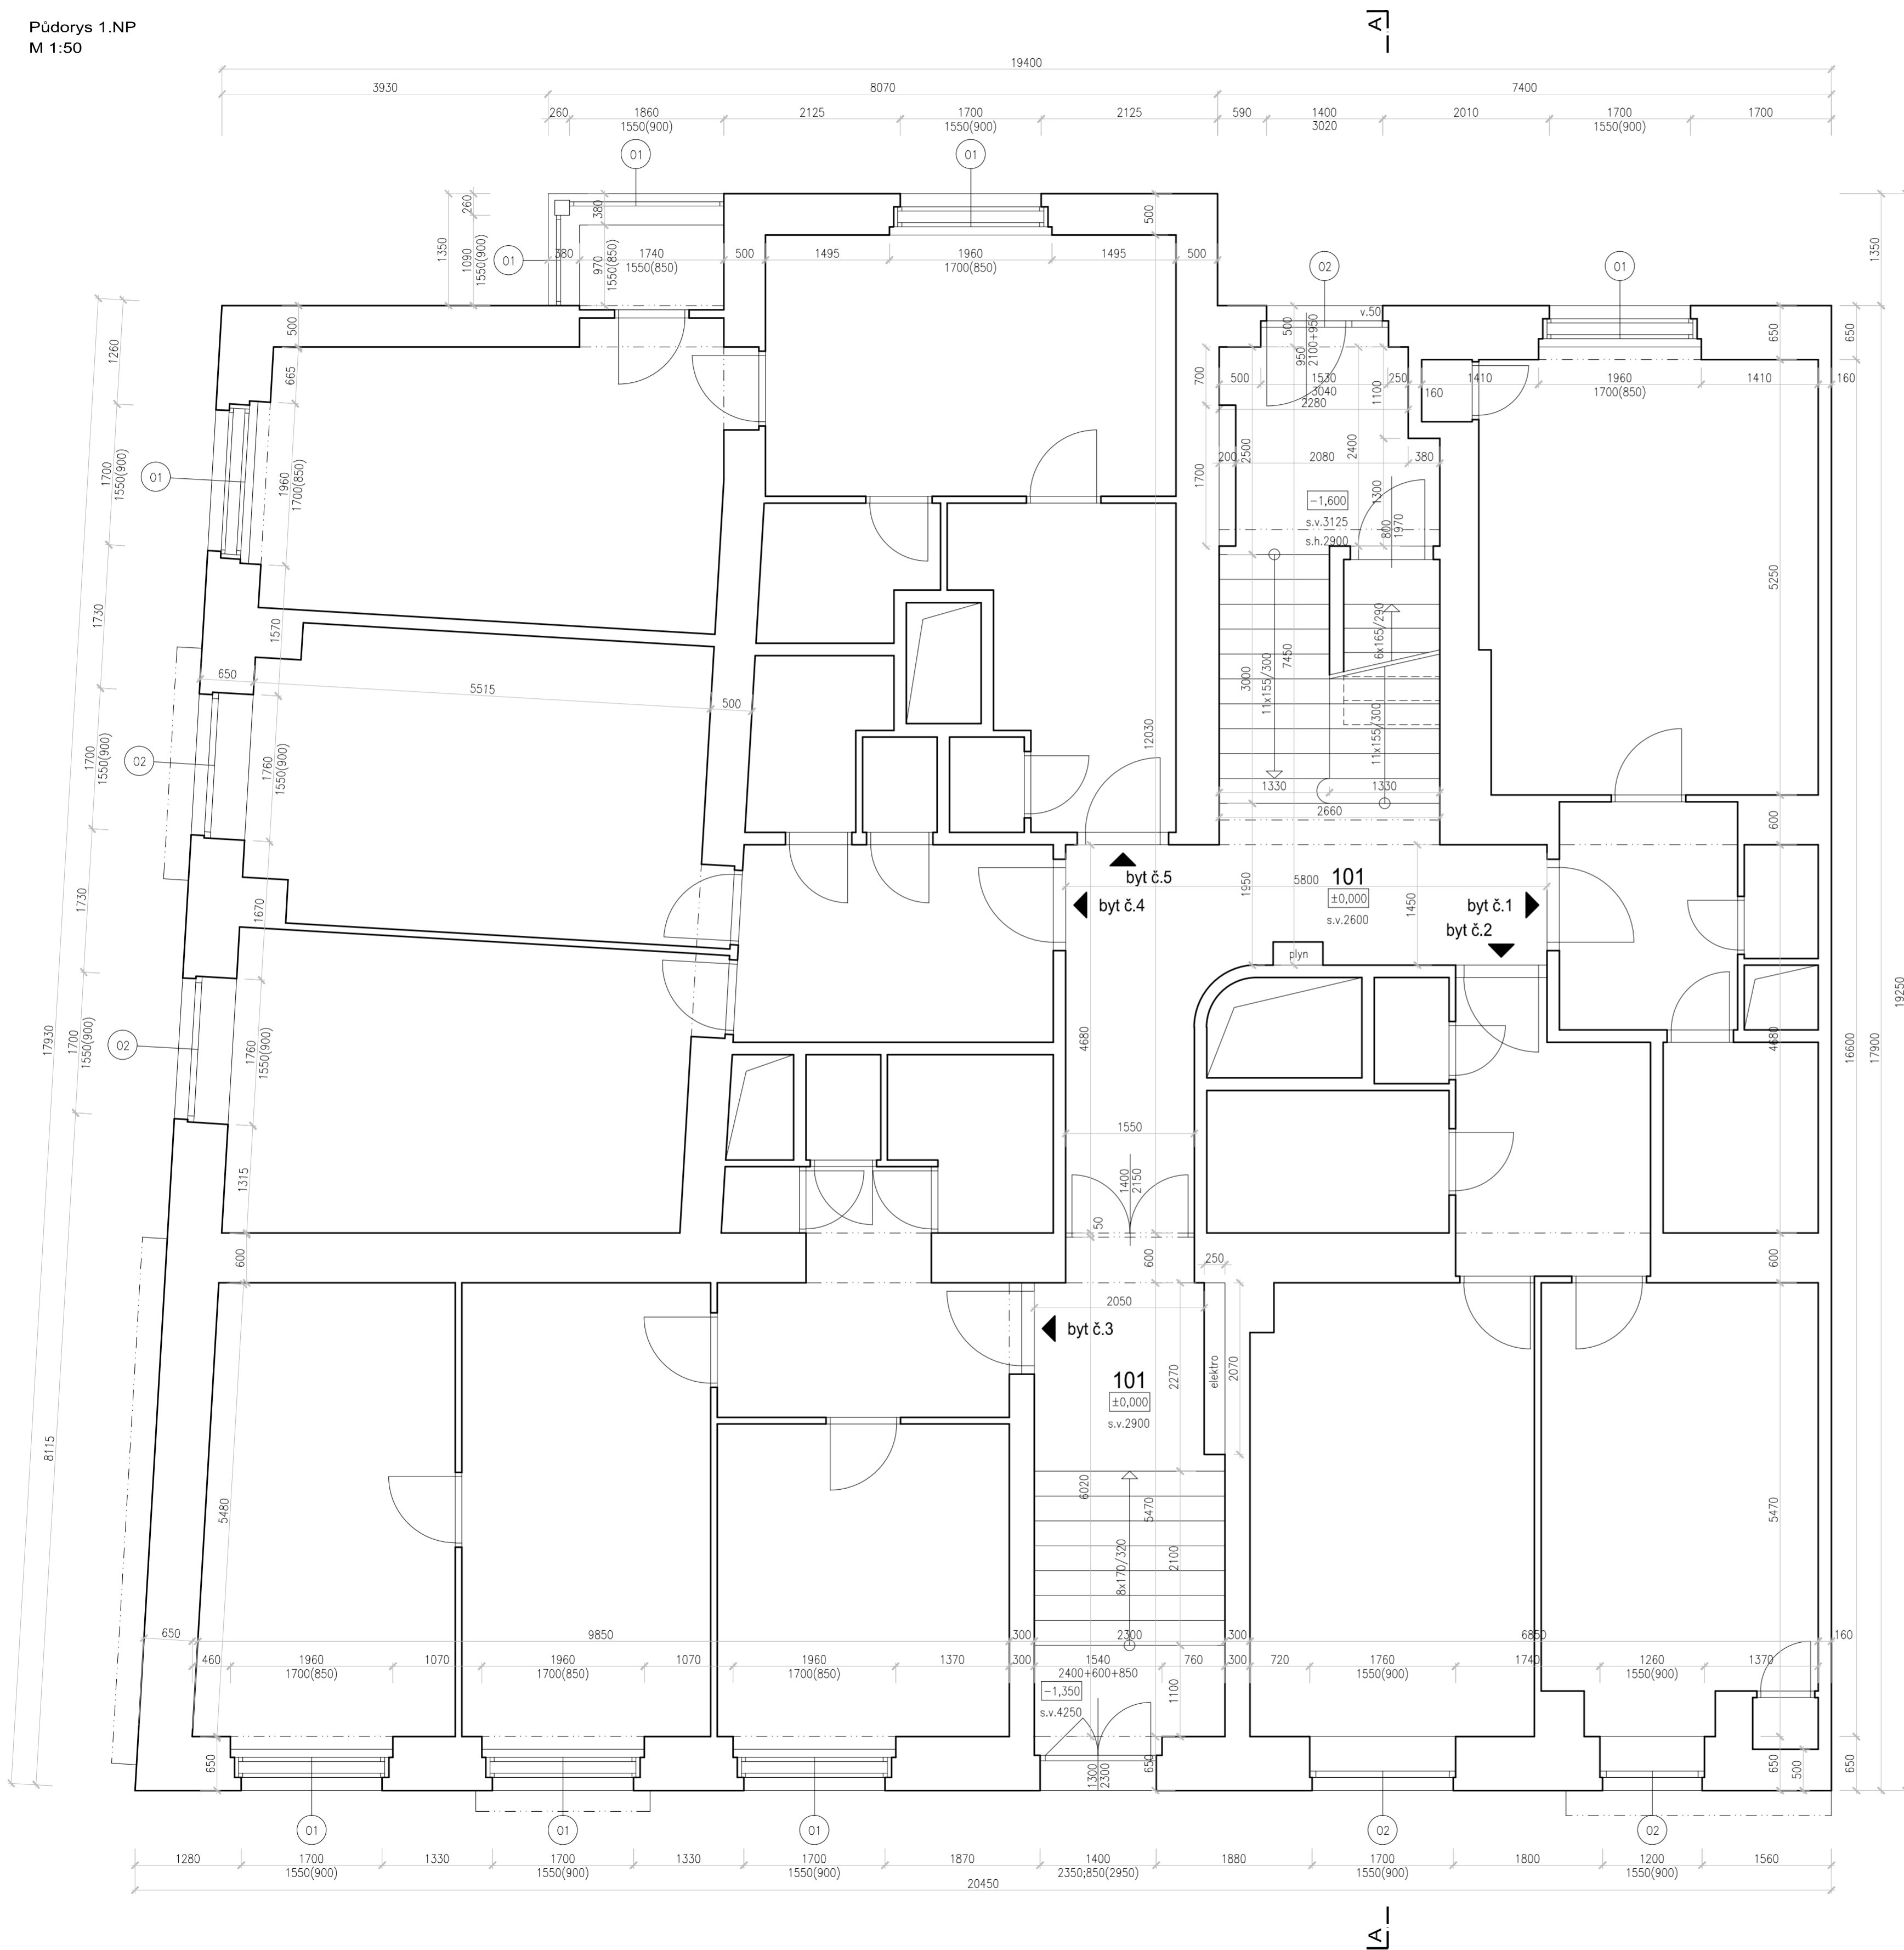

- Legenda:**
- stávající konstrukce/terén
  - stávající konstrukce – předpoklad  
– nezměřeno – nepřístupno
  - rostlý terén
  - 01 stávající okno/dveře dřevěné špaletové
  - 01b stávající okno/dveře dřevěné jednoduché
  - 01c stávající okno ocelový rám jednoduché
  - 02 nové okno/dveře plastové
  - Z1 zámečnický výrobek – mřížka 500x850mm (sklep)
  - Z2 zámečnický výrobek – mřížka 500x880mm (sklep)

**Projekt:**  
**Stavební úpravy BD**  
Jeseniova 1906/145, 130 00 Praha 3, Žižkov

**Stavebník:**  
**SVJ Jeseniova 1906, Praha 3**  
Jeseniova 1906/145, 130 00 Praha 3, Žižkov

**Generální projektant:**  
**ArchPOLAK** Ing.arch. Miroslav Polák  
+420 728 669 271 polakm@centrum.cz  
V Pěšinách 198 mirek@archpolak.cz  
251 64 Mnichovice www.archpolak.webnode.cz  
č. aut.: ČKA 03830


**Projektant profese:**  
**ArchPOLAK** Ing.arch. Miroslav Polák  
+420 728 669 271 polakm@centrum.cz  
V Pěšinách 198 mirek@archpolak.cz  
251 64 Mnichovice www.archpolak.webnode.cz

**Zodpovědný projektant:**  
Ing.arch. Miroslav Polák

**Vypracoval:**  
Ing.arch. Miroslav Polák

**Část:**  
D. Dokumentace

Stupeň:	Měřítko:	Paré:
DSP	1:50	
Datum:	A4:	
06/2020	08	
Název výkresu:	Číslo:	
PŮDORYS 1.NP STÁVAJÍCÍ STAV	02	

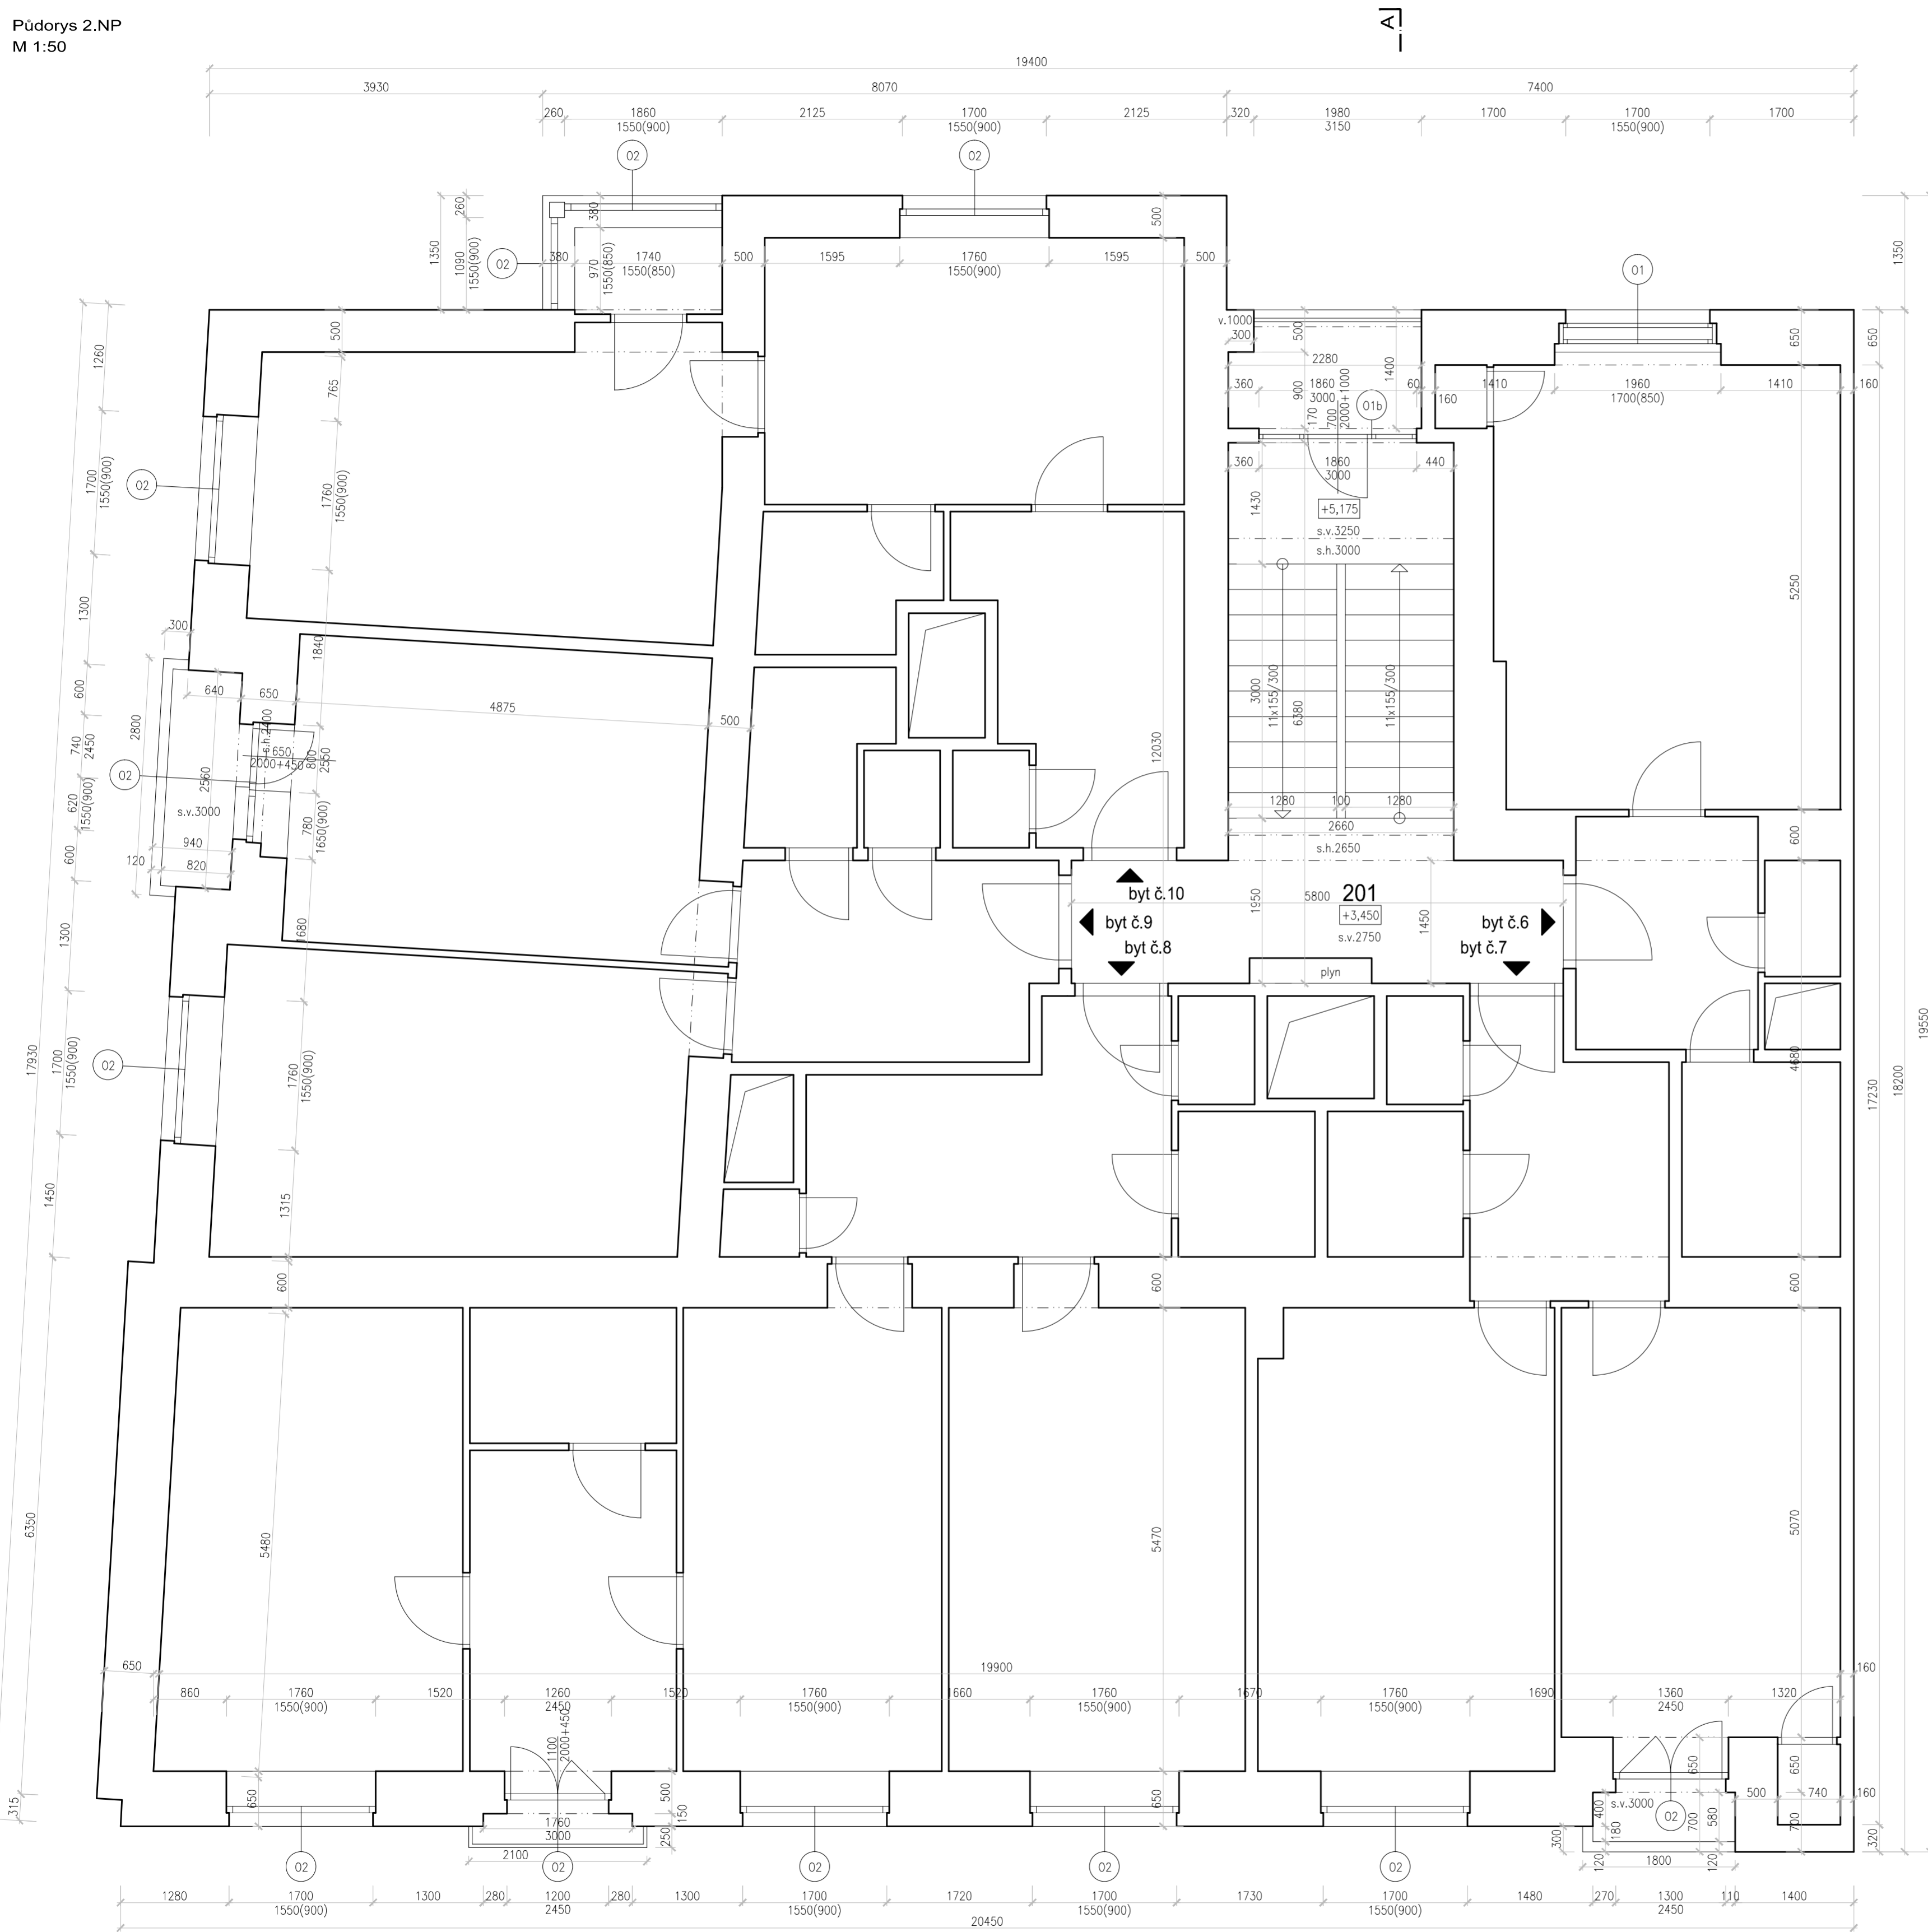

- Legenda:**
- stávající konstrukce/terén
  - stávající konstrukce – předpoklad – nezměněno – nepřístupno
  - rostlý terén
  - O1 stávající okno/dveře dřevěné špaletové
  - O1b stávající okno/dveře dřevěné jednoduché
  - O1c stávající okno ocelový rám jednoduché
  - O2 nové okno/dveře plastové
  - Z1 zámečnický výrobek – mřížka 500x850mm (sklep)
  - Z2 zámečnický výrobek – mřížka 500x880mm (sklep)

**Projekt:**  
Stavební úpravy BD  
Jeseniova 1906/145, 130 00 Praha 3, Žižkov

**Stavebník:**  
SVJ Jeseniova 1906, Praha 3  
Jeseniova 1906/145, 130 00 Praha 3, Žižkov

**Generální projektant:**  
**ArchPOLAK** Ing.arch. Miroslav Polák  
+420 728 669 271 polakm@centrum.cz  
V Pěšinách 198 mirek@archpolak.cz  
251 64 Mnichovice www.archpolak.webnode.cz  
č. aut.: ČKA 03830


**Projektant profese:**  
**ArchPOLAK** Ing.arch. Miroslav Polák  
+420 728 669 271 polakm@centrum.cz  
V Pěšinách 198 mirek@archpolak.cz  
251 64 Mnichovice www.archpolak.webnode.cz

**Zodpovědný projektant:**  
Ing.arch. Miroslav Polák

**Vypracoval:**  
Ing.arch. Miroslav Polák

**Část:**  
D. Dokumentace

<b>Stupeň:</b>	<b>Měřítko:</b>	<b>Paré:</b>
DSP	1:50	
<b>Datum:</b>	<b>A4:</b>	
06/2020	08	
<b>Název výkresu:</b>	<b>Číslo:</b>	
PÚDORYS 2.NP STÁVAJÍCÍ STAV	03	

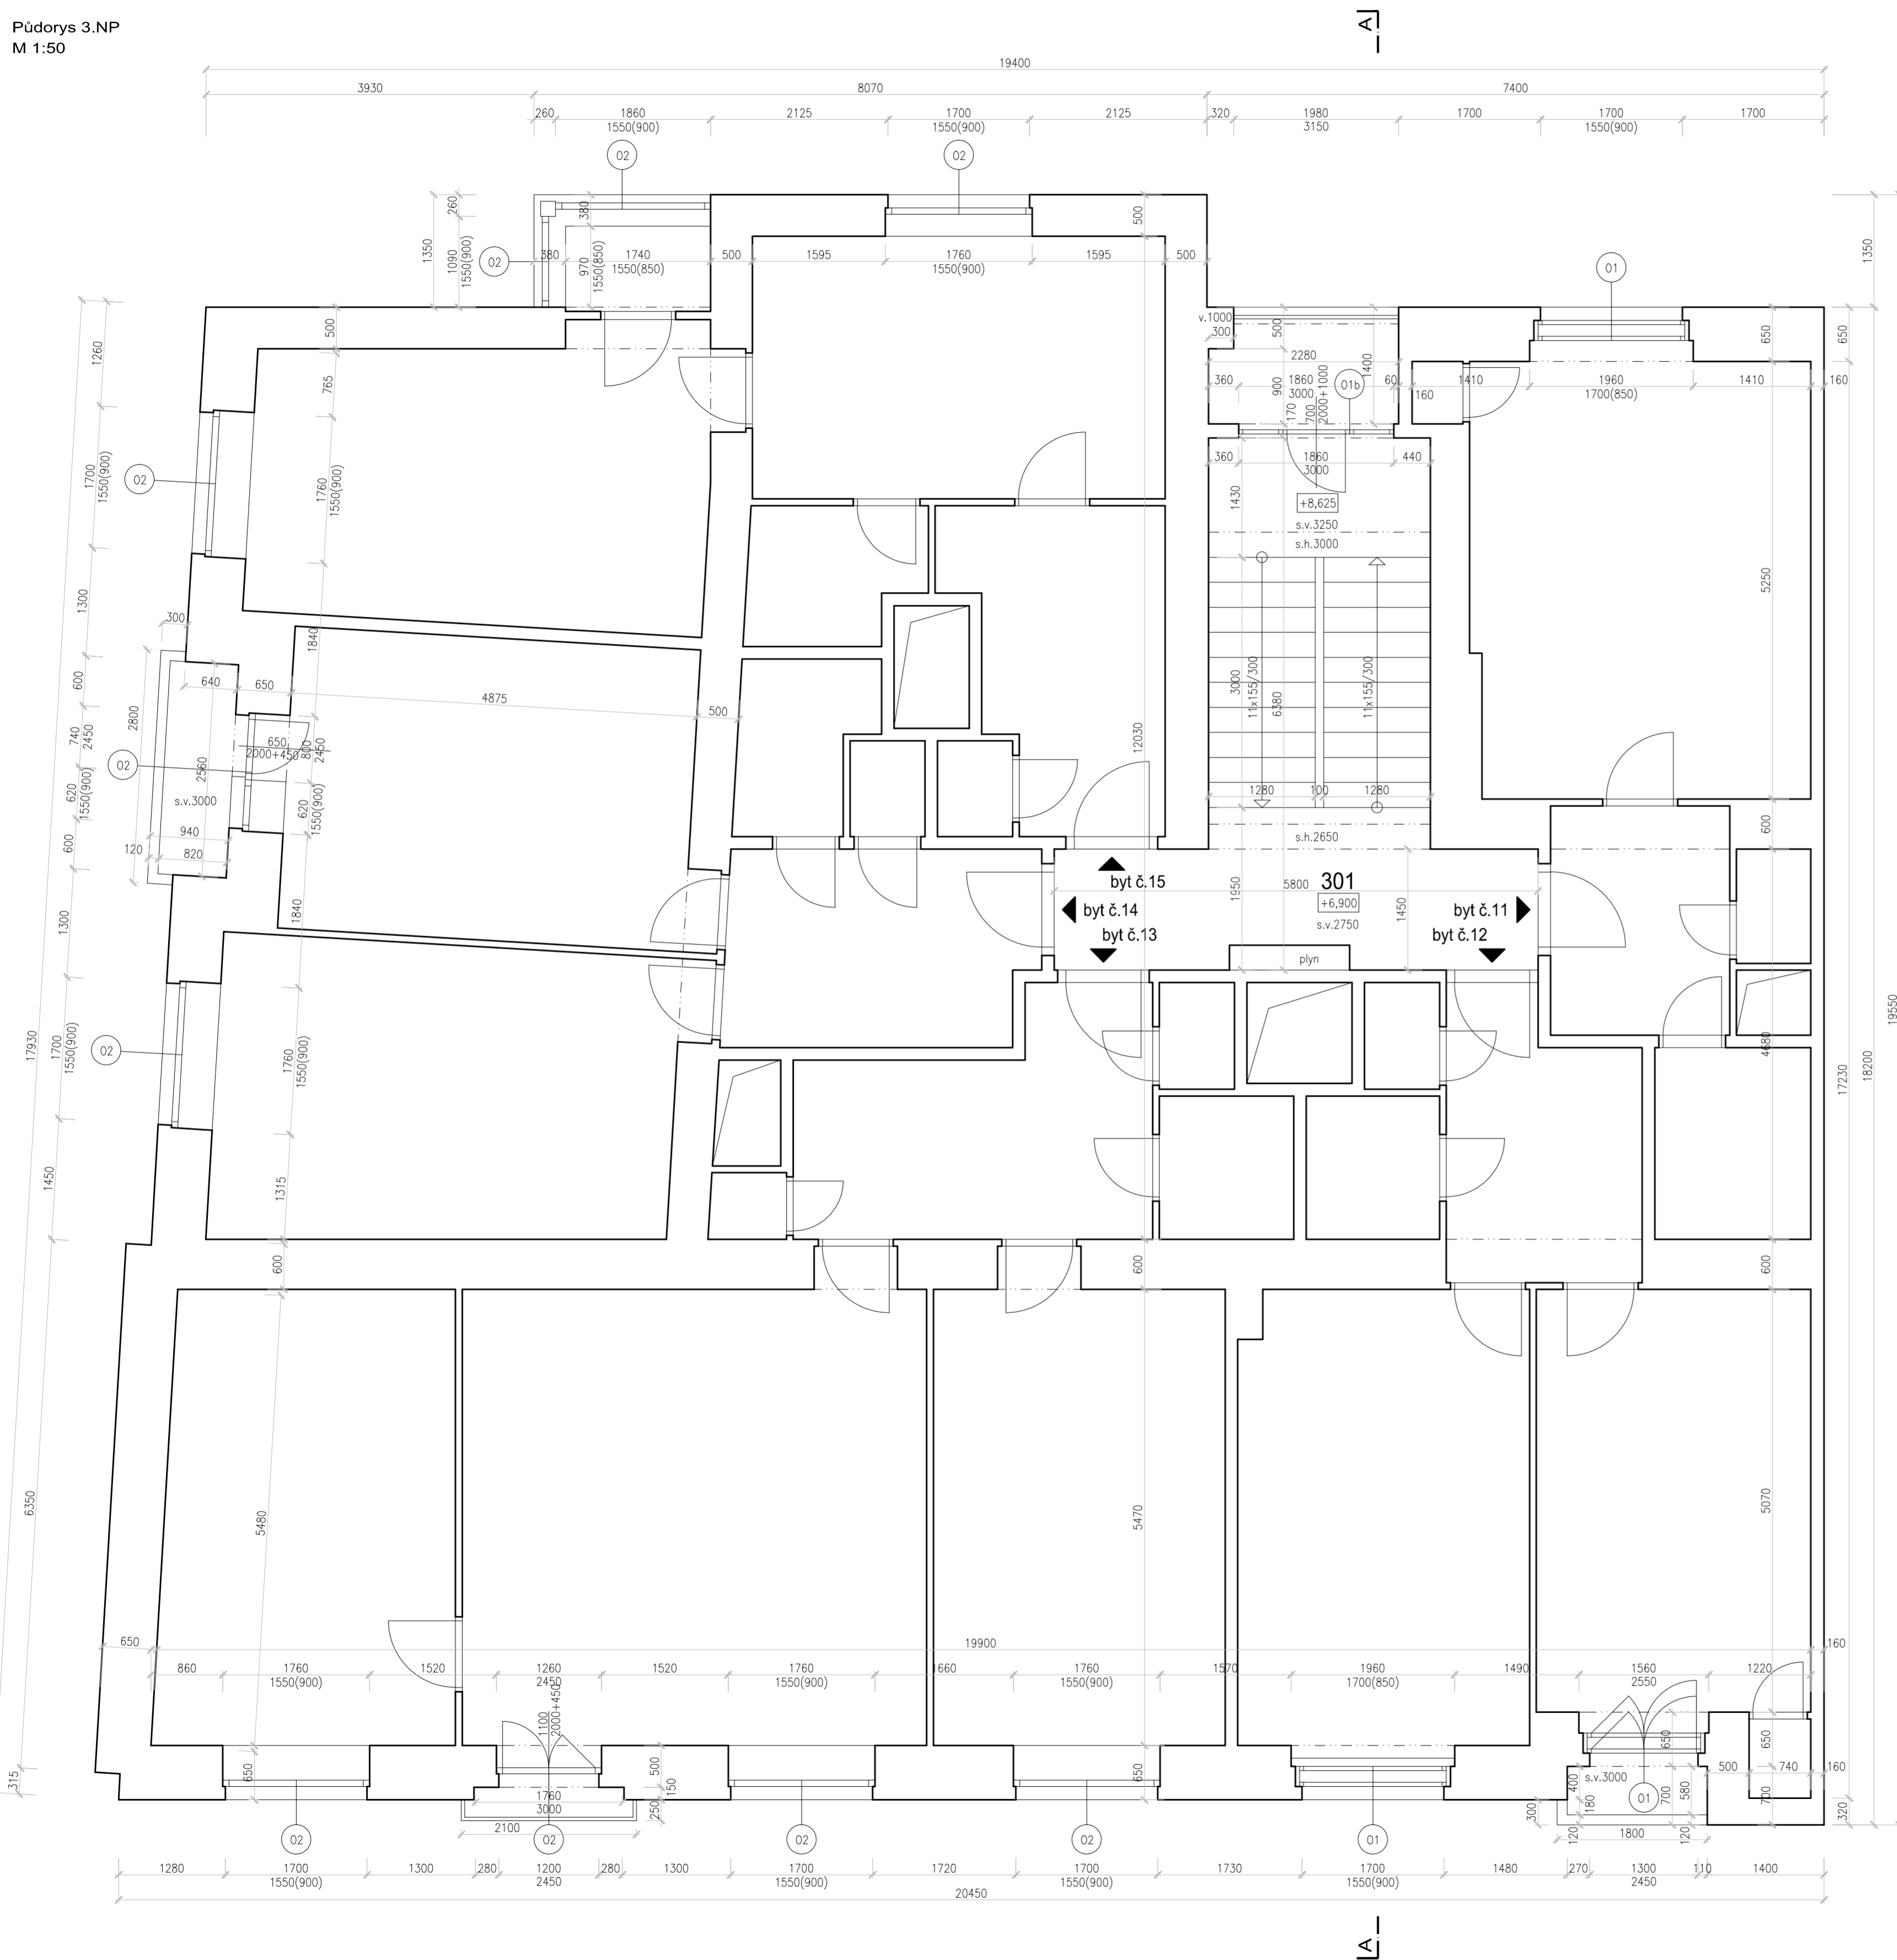

- Legenda:**
- stávající konstrukce/terén
  - stávající konstrukce – předpoklad  
– nezměřeno – nepřístupno
  - rostlý terén
  - 01 stávající okno/dveře dřevěné špaletové
  - 01b stávající okno/dveře dřevěné jednoduché
  - 01c stávající okno ocelový rám jednoduché
  - 02 nové okno/dveře plastové
  - Z1 zámečnický výrobek – mřížka 500x850mm (sklep)
  - Z2 zámečnický výrobek – mřížka 500x880mm (sklep)

**Projekt:**  
Stavební úpravy BD  
Jeseniova 1906/145, 130 00 Praha 3, Žižkov

**Stavebník:**  
SVJ Jeseniova 1906, Praha 3  
Jeseniova 1906/145, 130 00 Praha 3, Žižkov

**Generální projektant:**  
**ArchPOLAK** Ing.arch. Miroslav Polák  
+420 728 669 271 polakm@centrum.cz  
V Pěšinách 198 mirek@archpolak.cz  
251 64 Mnichovice www.archpolak.webnode.cz  
č. aut.: ČKA 03830


**Projektant profese:**  
**ArchPOLAK** Ing.arch. Miroslav Polák  
+420 728 669 271 polakm@centrum.cz  
V Pěšinách 198 mirek@archpolak.cz  
251 64 Mnichovice www.archpolak.webnode.cz

**Zodpovědný projektant:**  
Ing.arch. Miroslav Polák

**Vypracoval:**  
Ing.arch. Miroslav Polák

**Část:**  
D. Dokumentace

Stupeň:	Měřítko:	Paré:
DSP	1:50	
Datum:	A4:	
06/2020	08	
Název výkresu:	Číslo:	
PŮDORYS 3.NP STÁVAJÍCÍ STAV	04	

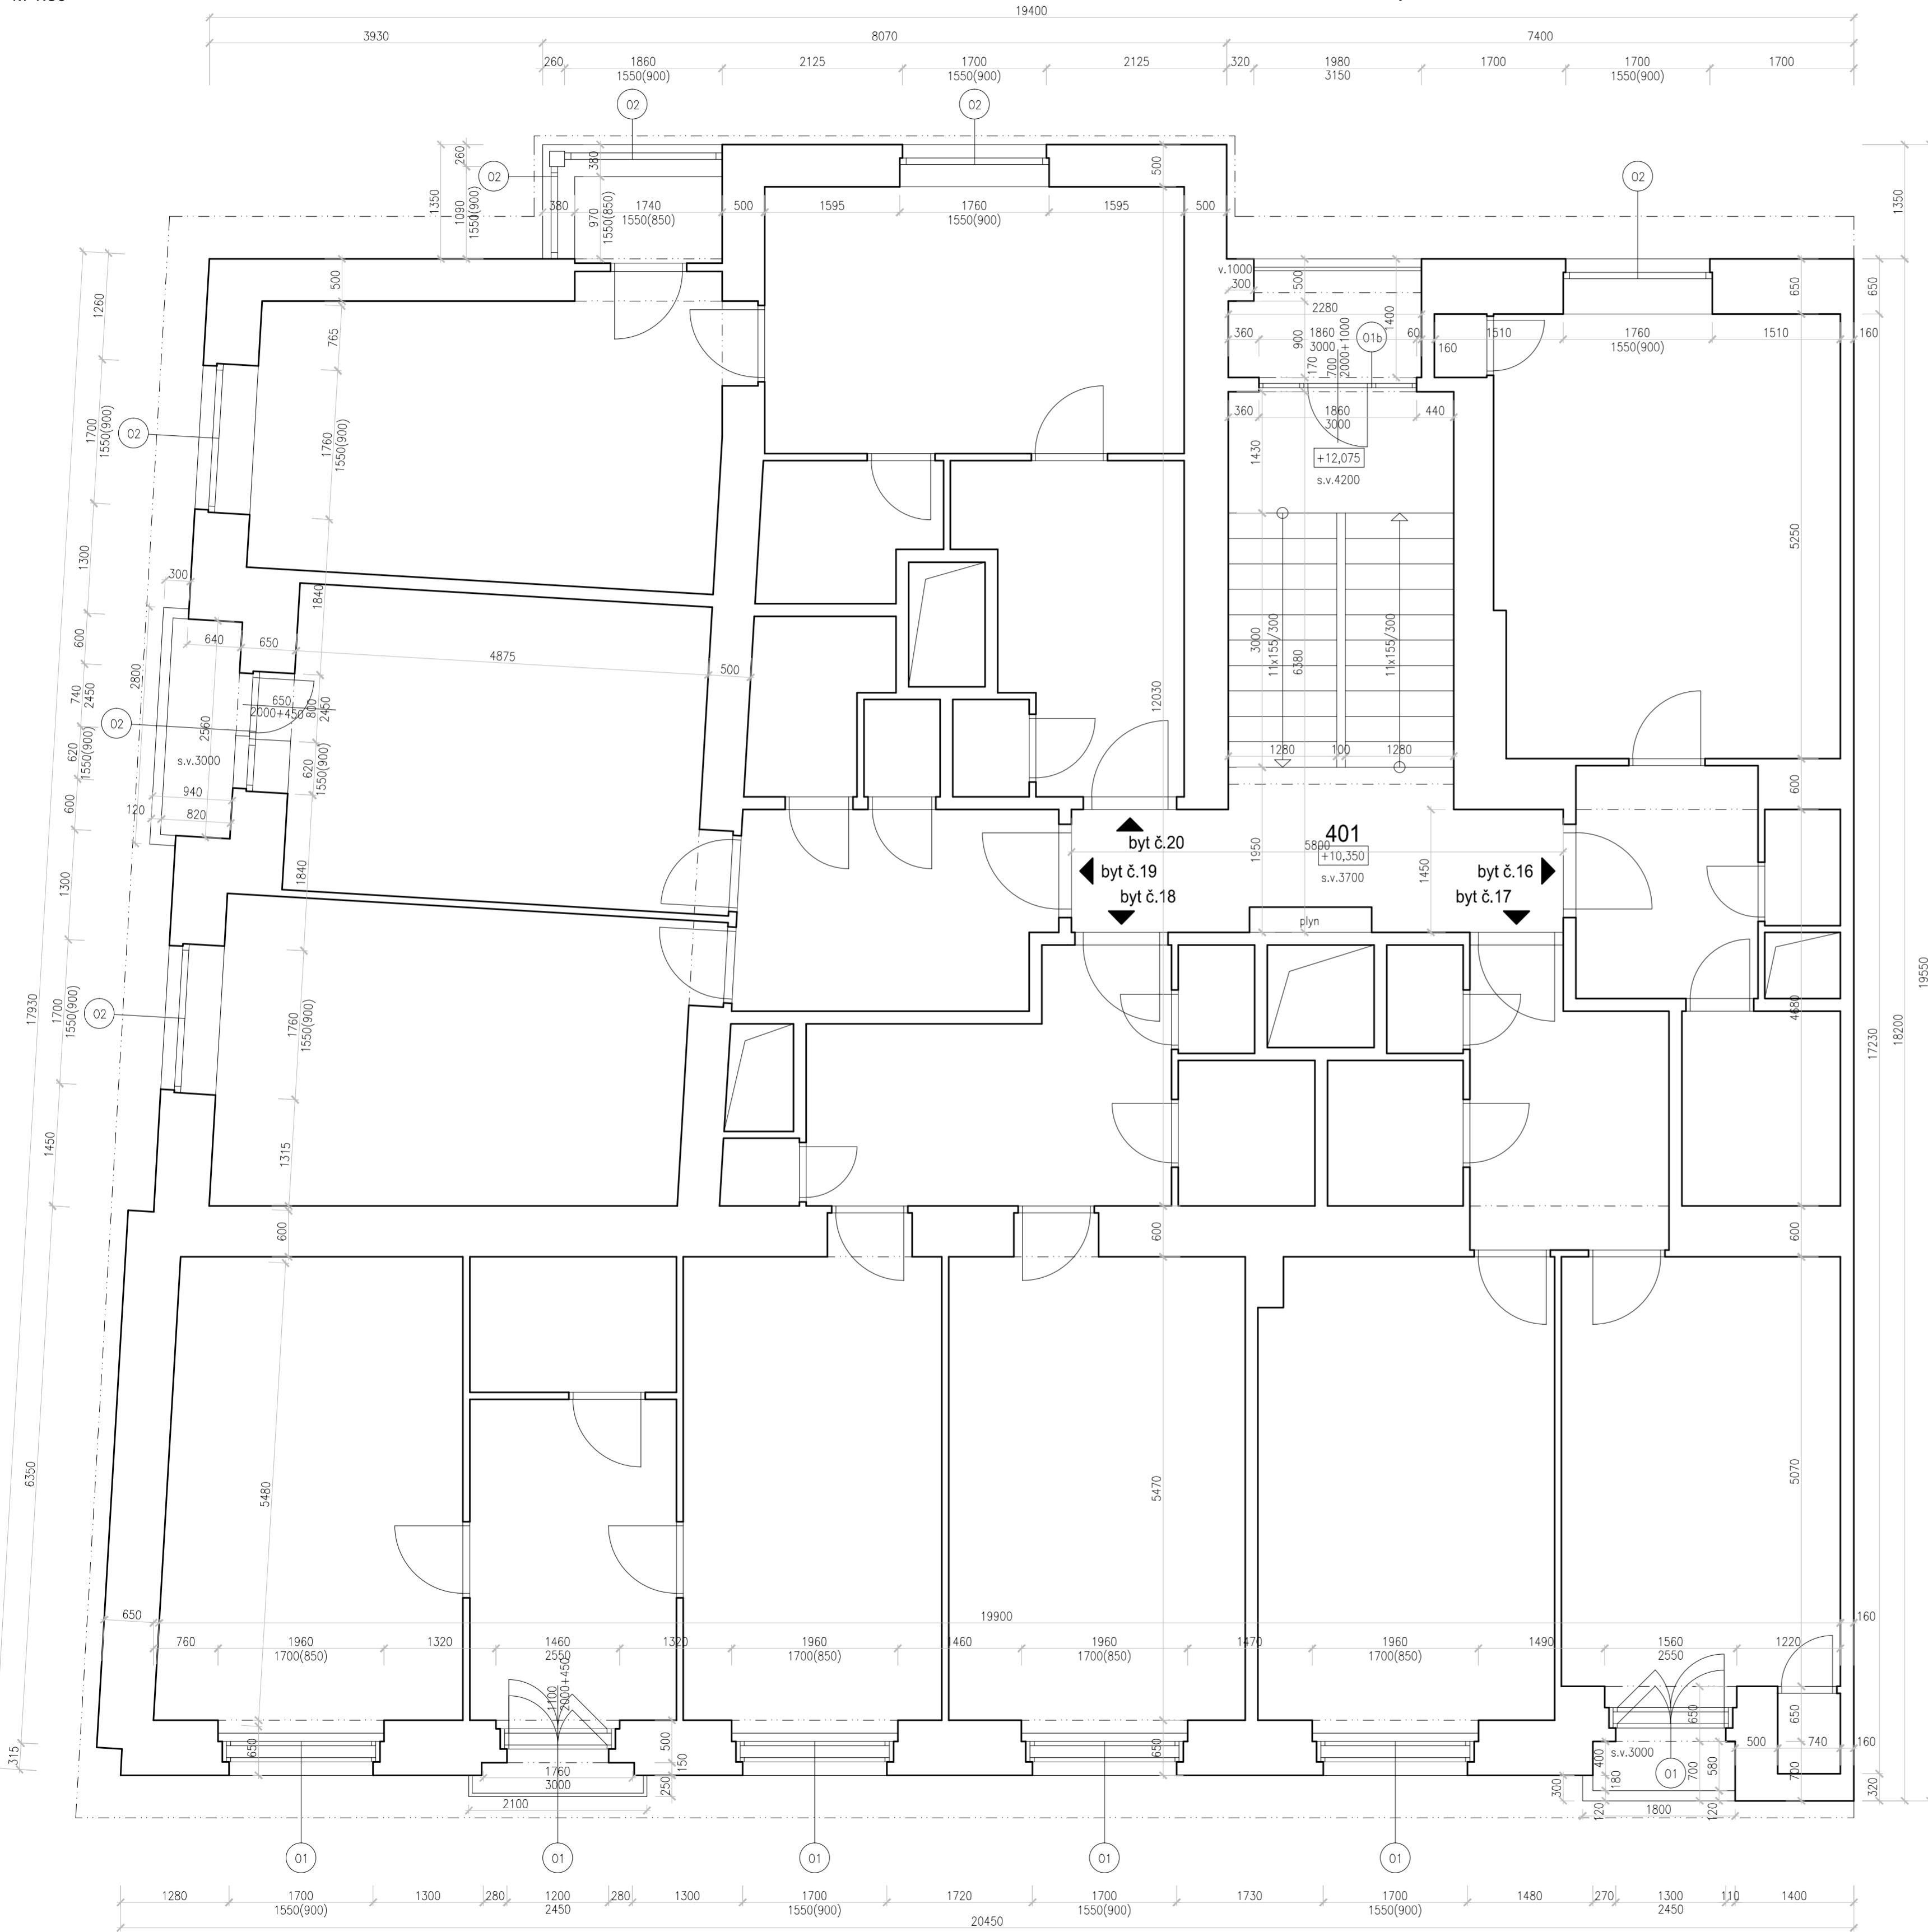

- stávající konstrukce/terén
- stávající konstrukce – předpoklad  
– nezměřeno – nepřístupno
- rostlý terén
- O1 stávající okno/dveře dřevěné špaletové
- O1b stávající okno/dveře dřevěné jednoduché
- O1c stávající okno ocelový rám jednoduché
- O2 nové okno/dveře plastové
- Z1 zámečnický výrobek – mřížka 500x850mm (sklep)
- Z2 zámečnický výrobek – mřížka 500x880mm (sklep)

**Projekt:**  
**Stavební úpravy BD**  
Jeseniova 1906/145, 130 00 Praha 3, Žižkov

**Stavebník:**  
**SVJ Jeseniova 1906, Praha 3**  
Jeseniova 1906/145, 130 00 Praha 3, Žižkov

**Generální projektant:**  
**ArchPOLAK** Ing.arch. Miroslav Polák  
+420 728 669 271 polakm@centrum.cz  
V Pěšinách 198 mirek@archpolak.cz  
251 64 Mnichovice www.archpolak.webnode.cz  
č. aut.: ČKA 03830

**Projektant profese:**  
**ArchPOLAK** Ing.arch. Miroslav Polák  
+420 728 669 271 polakm@centrum.cz  
V Pěšinách 198 mirek@archpolak.cz  
251 64 Mnichovice www.archpolak.webnode.cz


**Zodpovědný projektant:**  
Ing.arch. Miroslav Polák

**Vypracoval:**  
Ing.arch. Miroslav Polák

**Část:**  
D. Dokumentace

<b>Stupeň:</b>	<b>Měřítko:</b>	<b>Paré:</b>
DSP	1:50	
<b>Datum:</b>	<b>A4:</b>	
06/2020	08	

**Název výkresu:**  
PÚDORYS 4.NP  
STÁVAJÍCÍ STAV

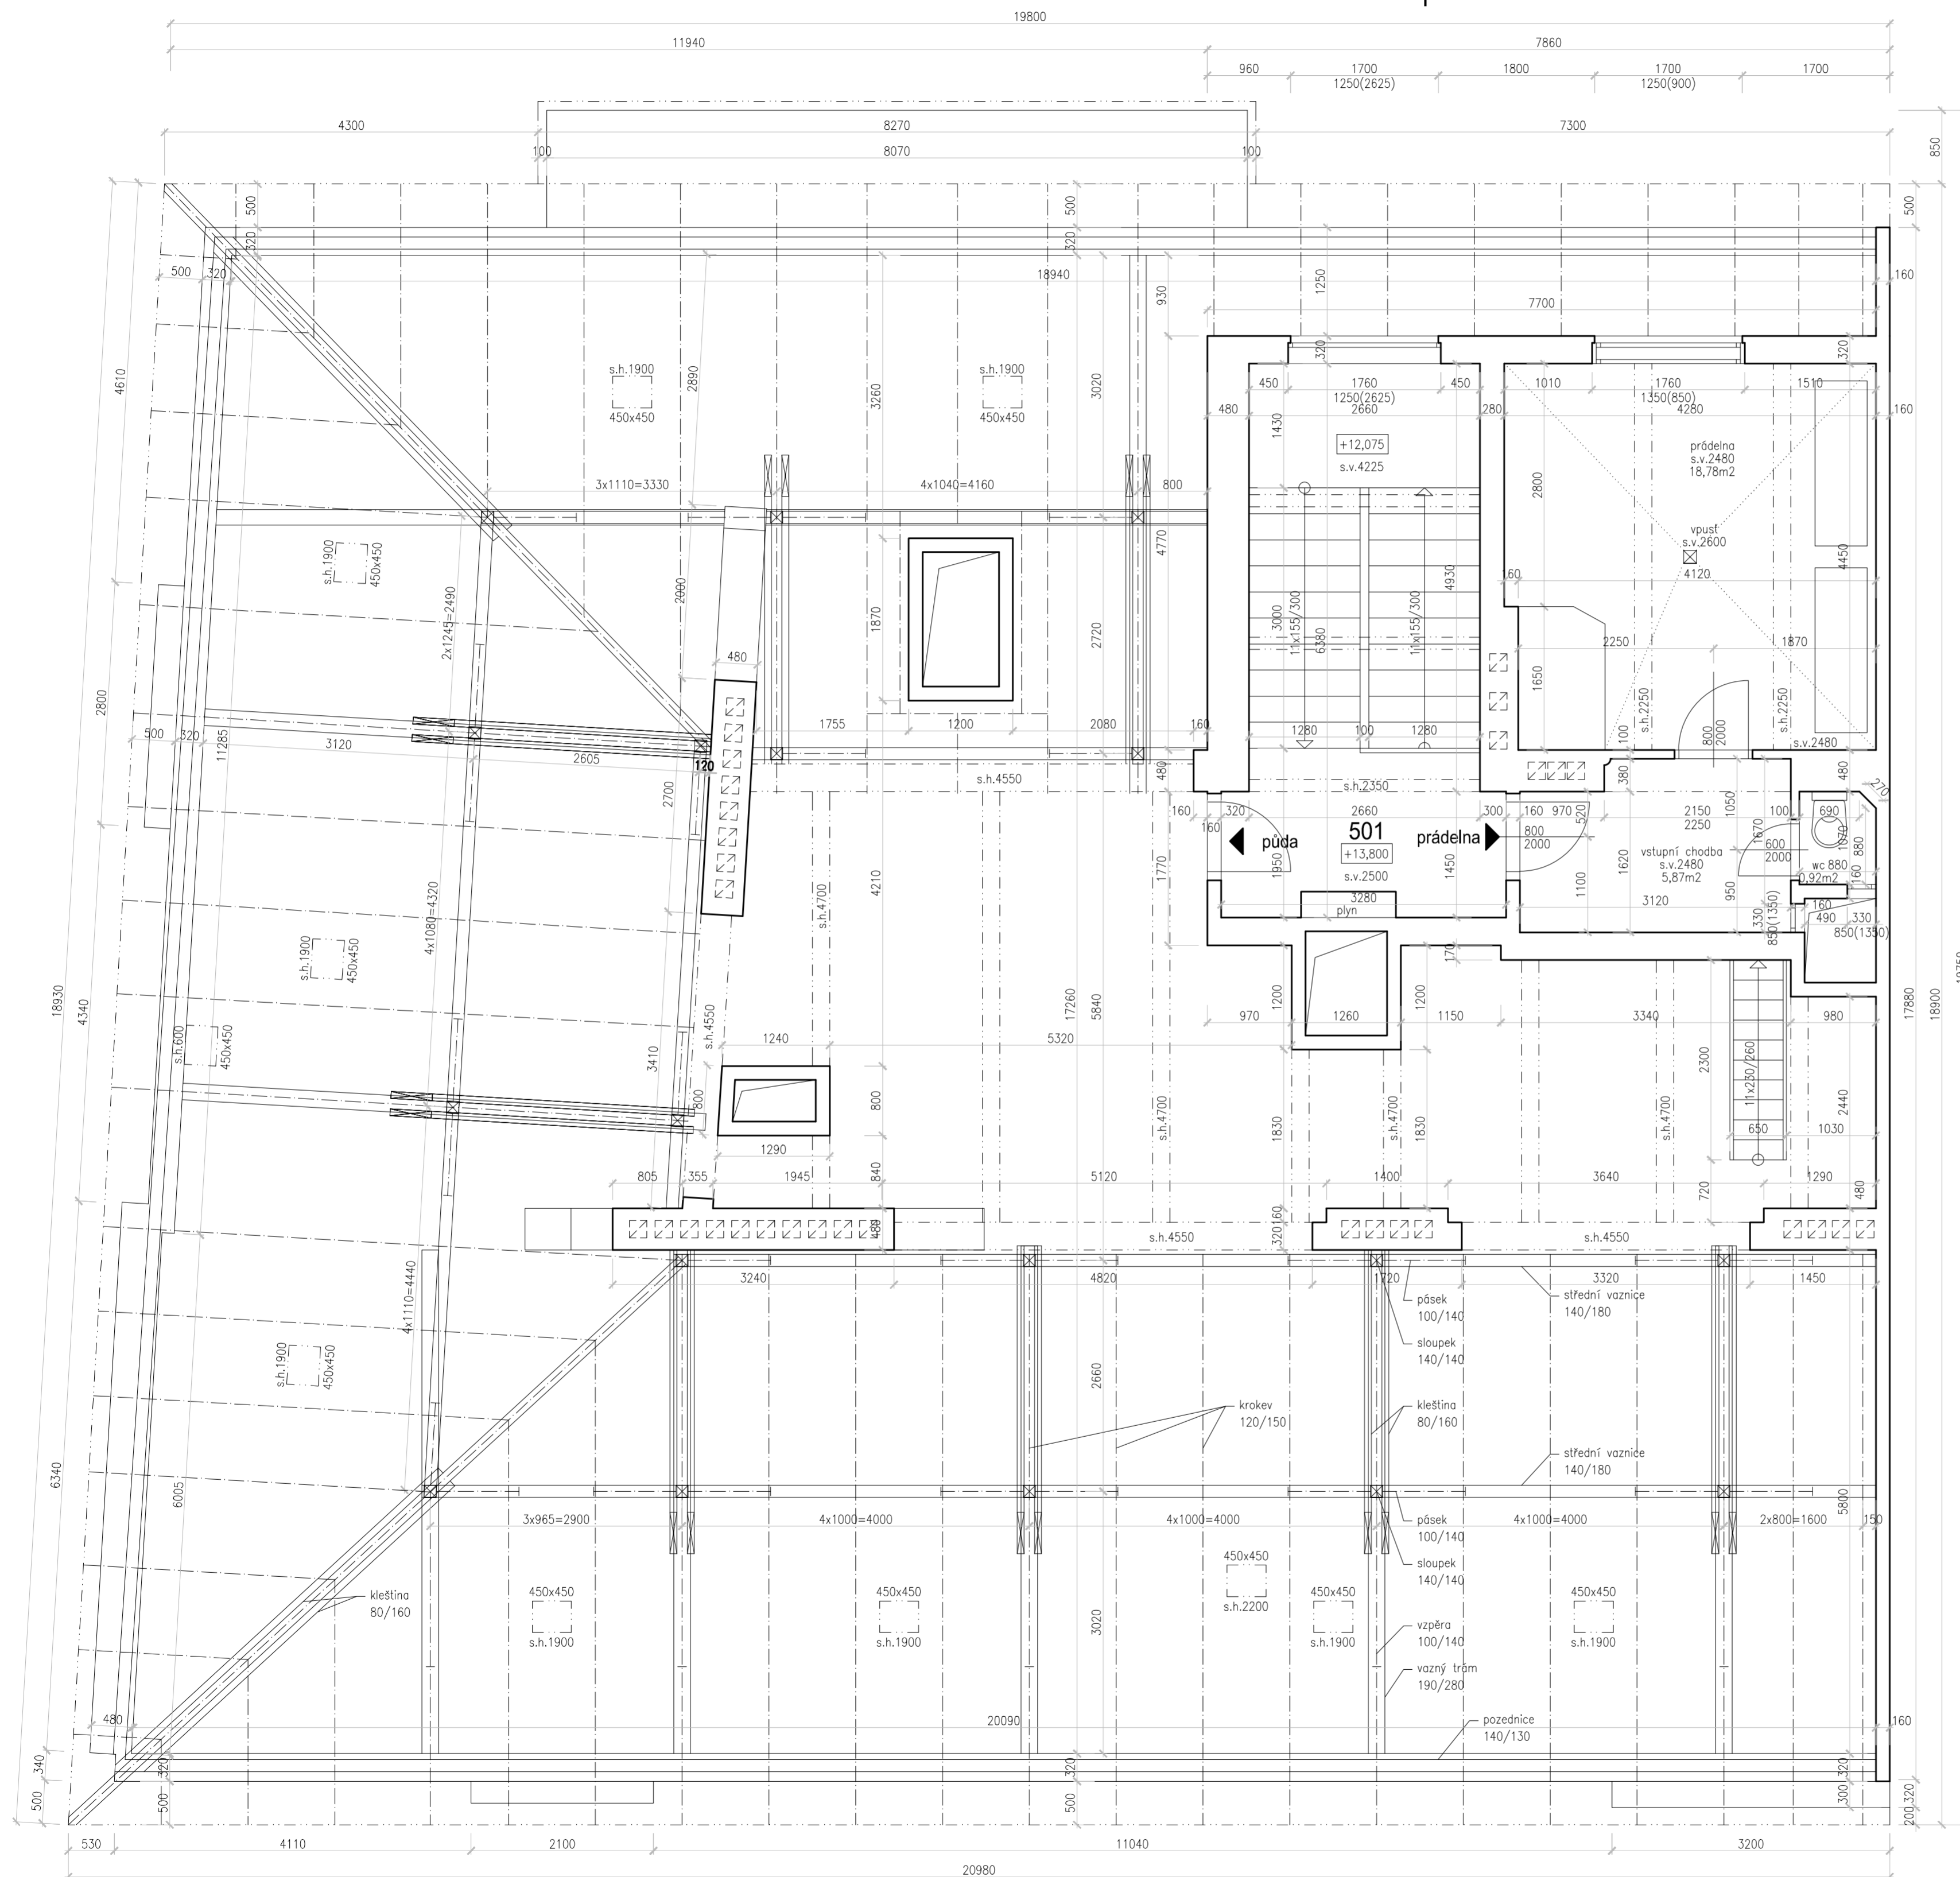

- Legenda:**
- stávající konstrukce/terén
  - stávající konstrukce - předpoklad - nezměřeno - nepřístupno
  - rostlý terén
  - stávající okno/dveře dřevěné špaletové
  - stávající okno/dveře dřevěné jednoduché
  - stávající okno ocelový rám jednoduché
  - nové okno/dveře plastové
  - zámečnický výrobek - mřížka 500x850mm (sklep)
  - zámečnický výrobek - mřížka 500x880mm (sklep)

**Projekt:**  
**Stavební úpravy BD**  
Jeseniova 1906/145, 130 00 Praha 3, Žižkov

**Stavebník:**  
**SVJ Jeseniova 1906, Praha 3**  
Jeseniova 1906/145, 130 00 Praha 3, Žižkov

**Generální projektant:**  
**ArchPOLAK** Ing.arch. Miroslav Polák  
+420 728 669 271 polakm@centrum.cz  
V Pěšinách 198 mirek@archpolak.cz  
251 64 Mnichovice www.archpolak.webnode.cz  
č. aut.: ČKA 03830

**Projektant profese:**  
**ArchPOLAK** Ing.arch. Miroslav Polák  
+420 728 669 271 polakm@centrum.cz  
V Pěšinách 198 mirek@archpolak.cz  
251 64 Mnichovice www.archpolak.webnode.cz


**Zodpovědný projektant:**  
Ing.arch. Miroslav Polák

**Vypracoval:**  
Ing.arch. Miroslav Polák

**Část:**  
D. Dokumentace

<b>Stupeň:</b>	<b>Měřítko:</b>	<b>Paré:</b>
DSP	1:50	
<b>Datum:</b>	<b>A4:</b>	
06/2020	08	

**Název výkresu:** PŮDORYS 6.NP - PŮDA STÁVAJÍCÍ STAV **Číslo:** 06

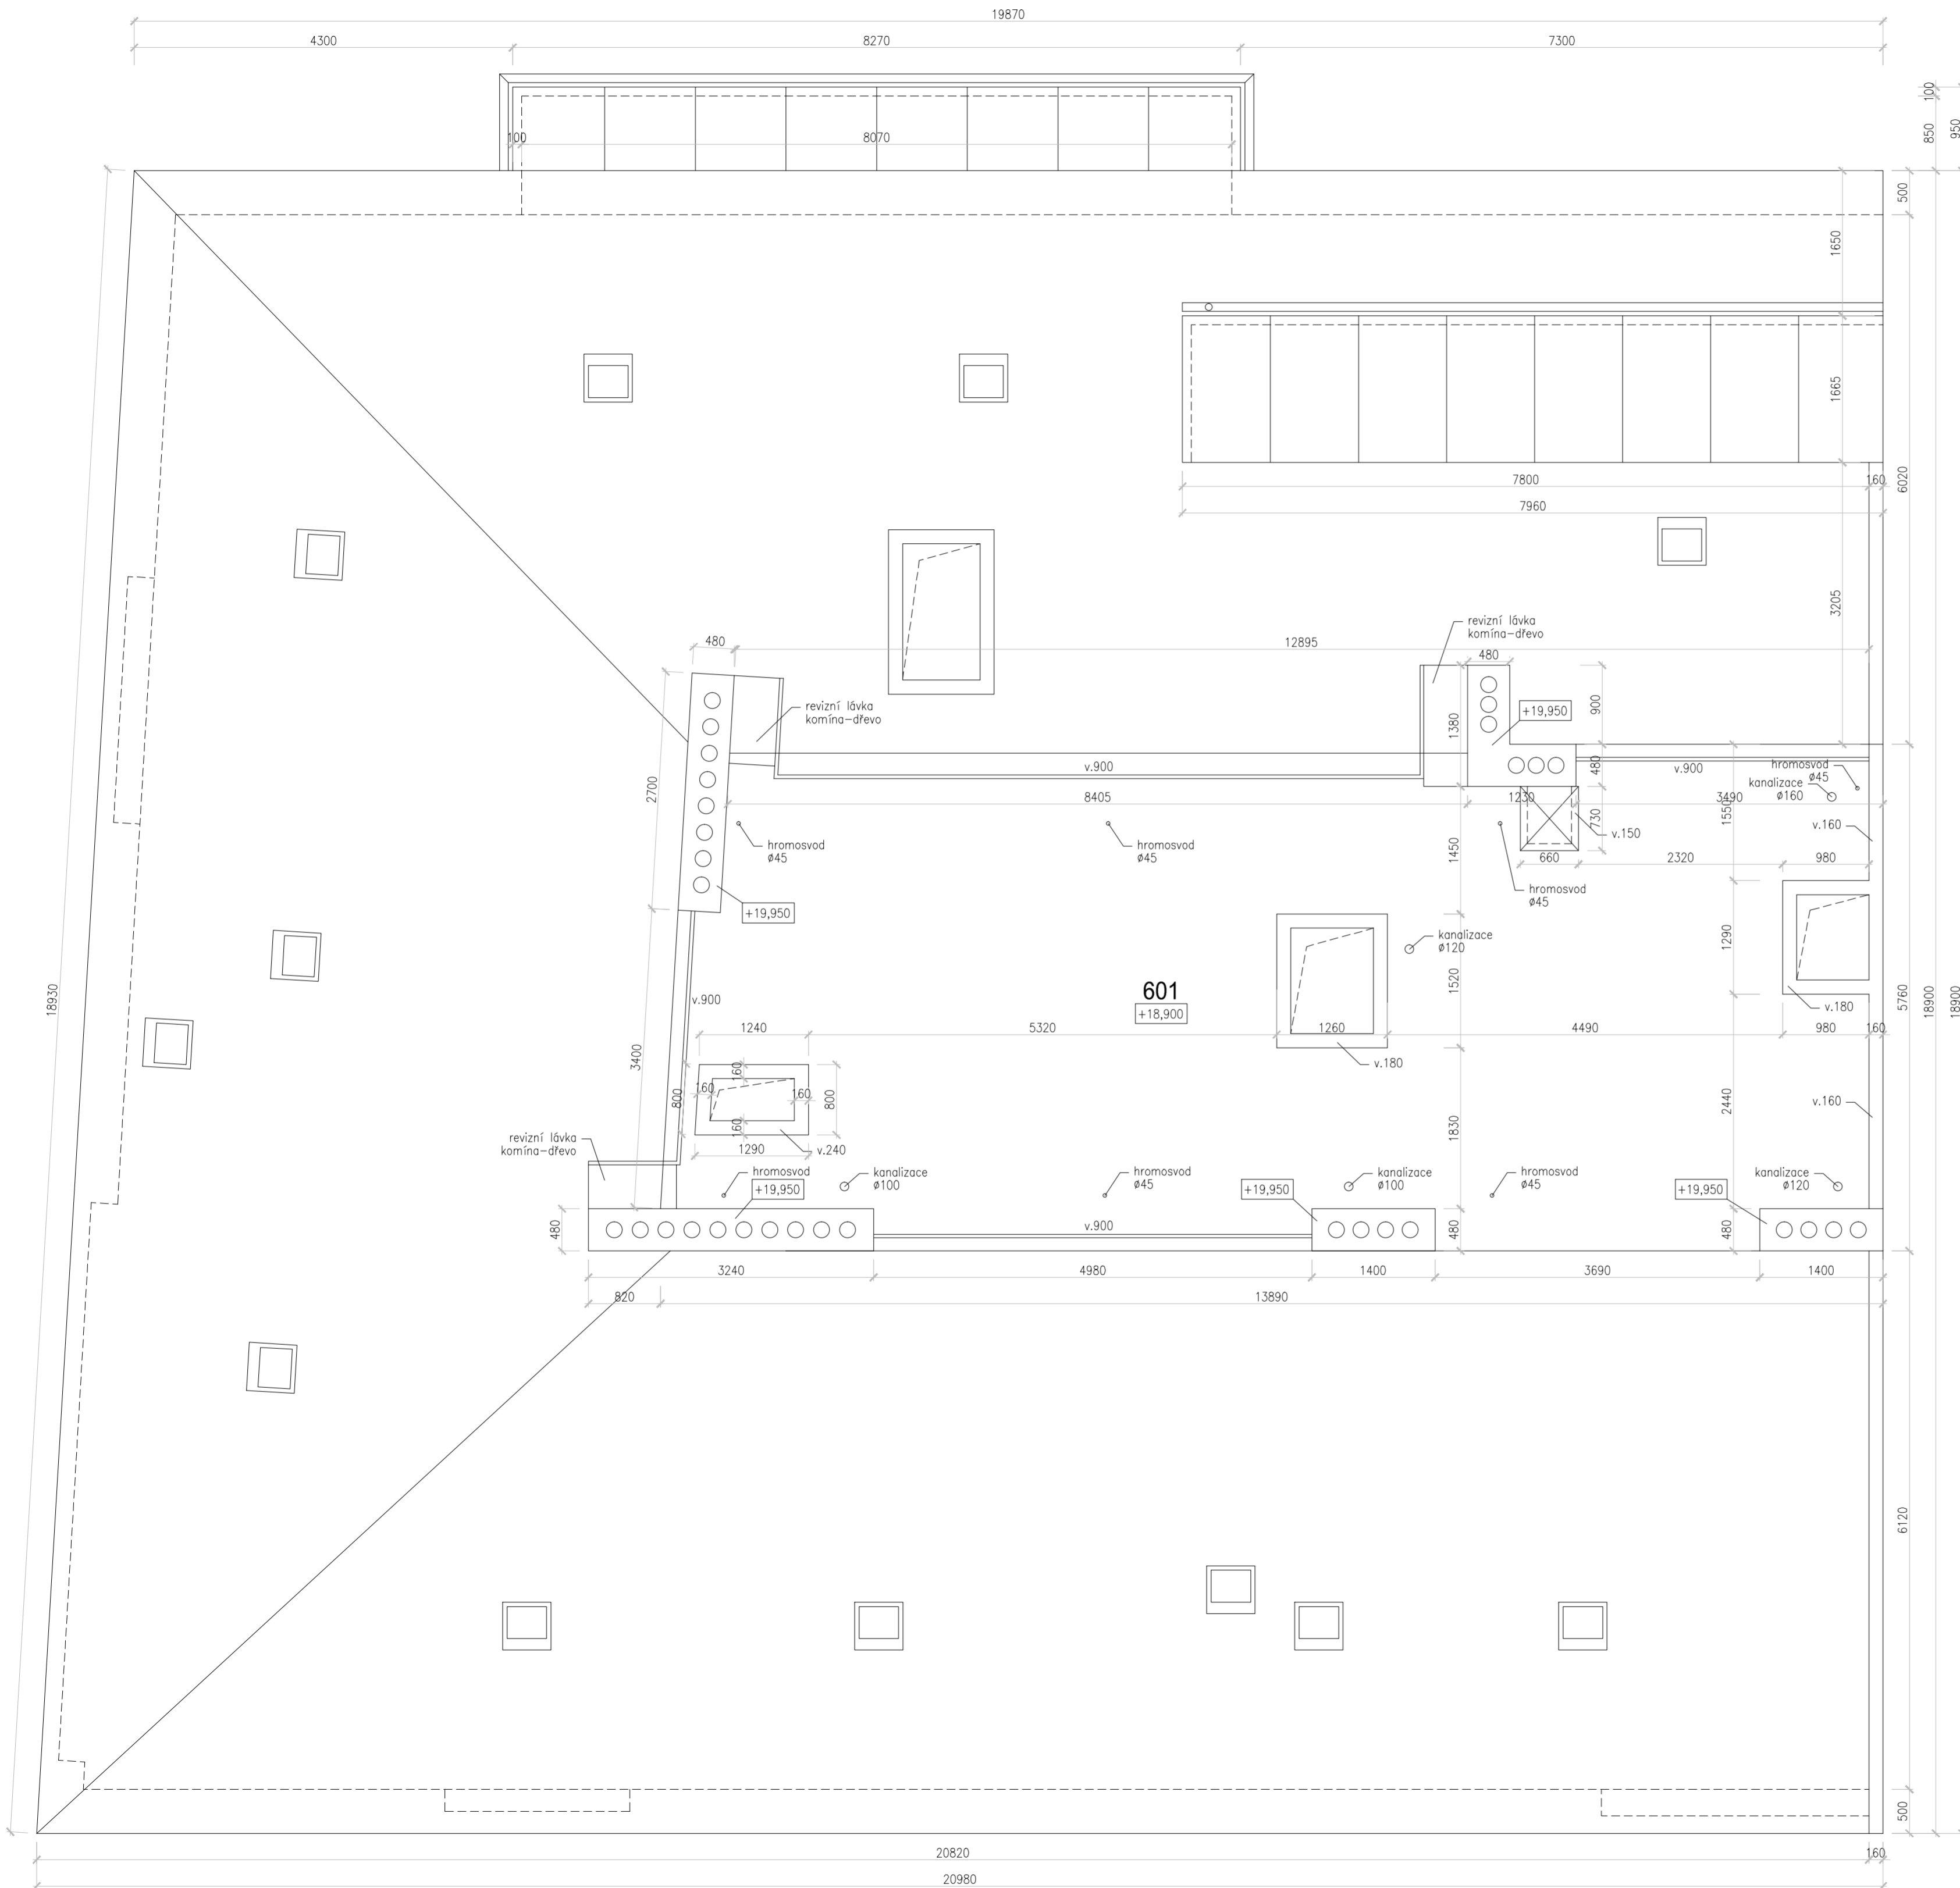

Legenda:

- stávající konstrukce/terén
- stávající konstrukce – předpoklad  
– nezměřeno – nepřístupno
- rostlý terén
- 01 stávající okno/dveře dřevěné špaletové
- 01b stávající okno/dveře dřevěné jednoduché
- 01c stávající okno ocelový rám jednoduché
- 02 nové okno/dveře plastové
- Z1 zámečnický výrobek – mřížka 500x850mm (sklep)
- Z2 zámečnický výrobek – mřížka 500x880mm (sklep)

Projekt:  
**Stavební úpravy BD**  
Jeseniova 1906/145, 130 00 Praha 3, Žižkov

Stavebník:  
**SVJ Jeseniova 1906, Praha 3**  
Jeseniova 1906/145, 130 00 Praha 3, Žižkov

Generální projektant:  
**ArchPOLAK** Ing.arch. Miroslav Polák  
+420 728 669 271 polakm@centrum.cz  
V Pěšinách 198 mirek@archpolak.cz  
251 64 Mnichovice www.archpolak.webnode.cz  
č. aut.: ČKA 03830

Projektant profese:  
**ArchPOLAK** Ing.arch. Miroslav Polák  
+420 728 669 271 polakm@centrum.cz  
V Pěšinách 198 mirek@archpolak.cz  
251 64 Mnichovice www.archpolak.webnode.cz

Zodpovědný projektant:  
Ing.arch. Miroslav Polák


Vypracoval:  
Ing.arch. Miroslav Polák

Část:  
D. Dokumentace


Stupeň:	Měřítko:	Paré:
DSP	1:50	
Datum:	A4:	
06/2020	08	

Název výkresu:  
**PŮDORYS STŘECHY  
STÁVAJÍCÍ STAV**



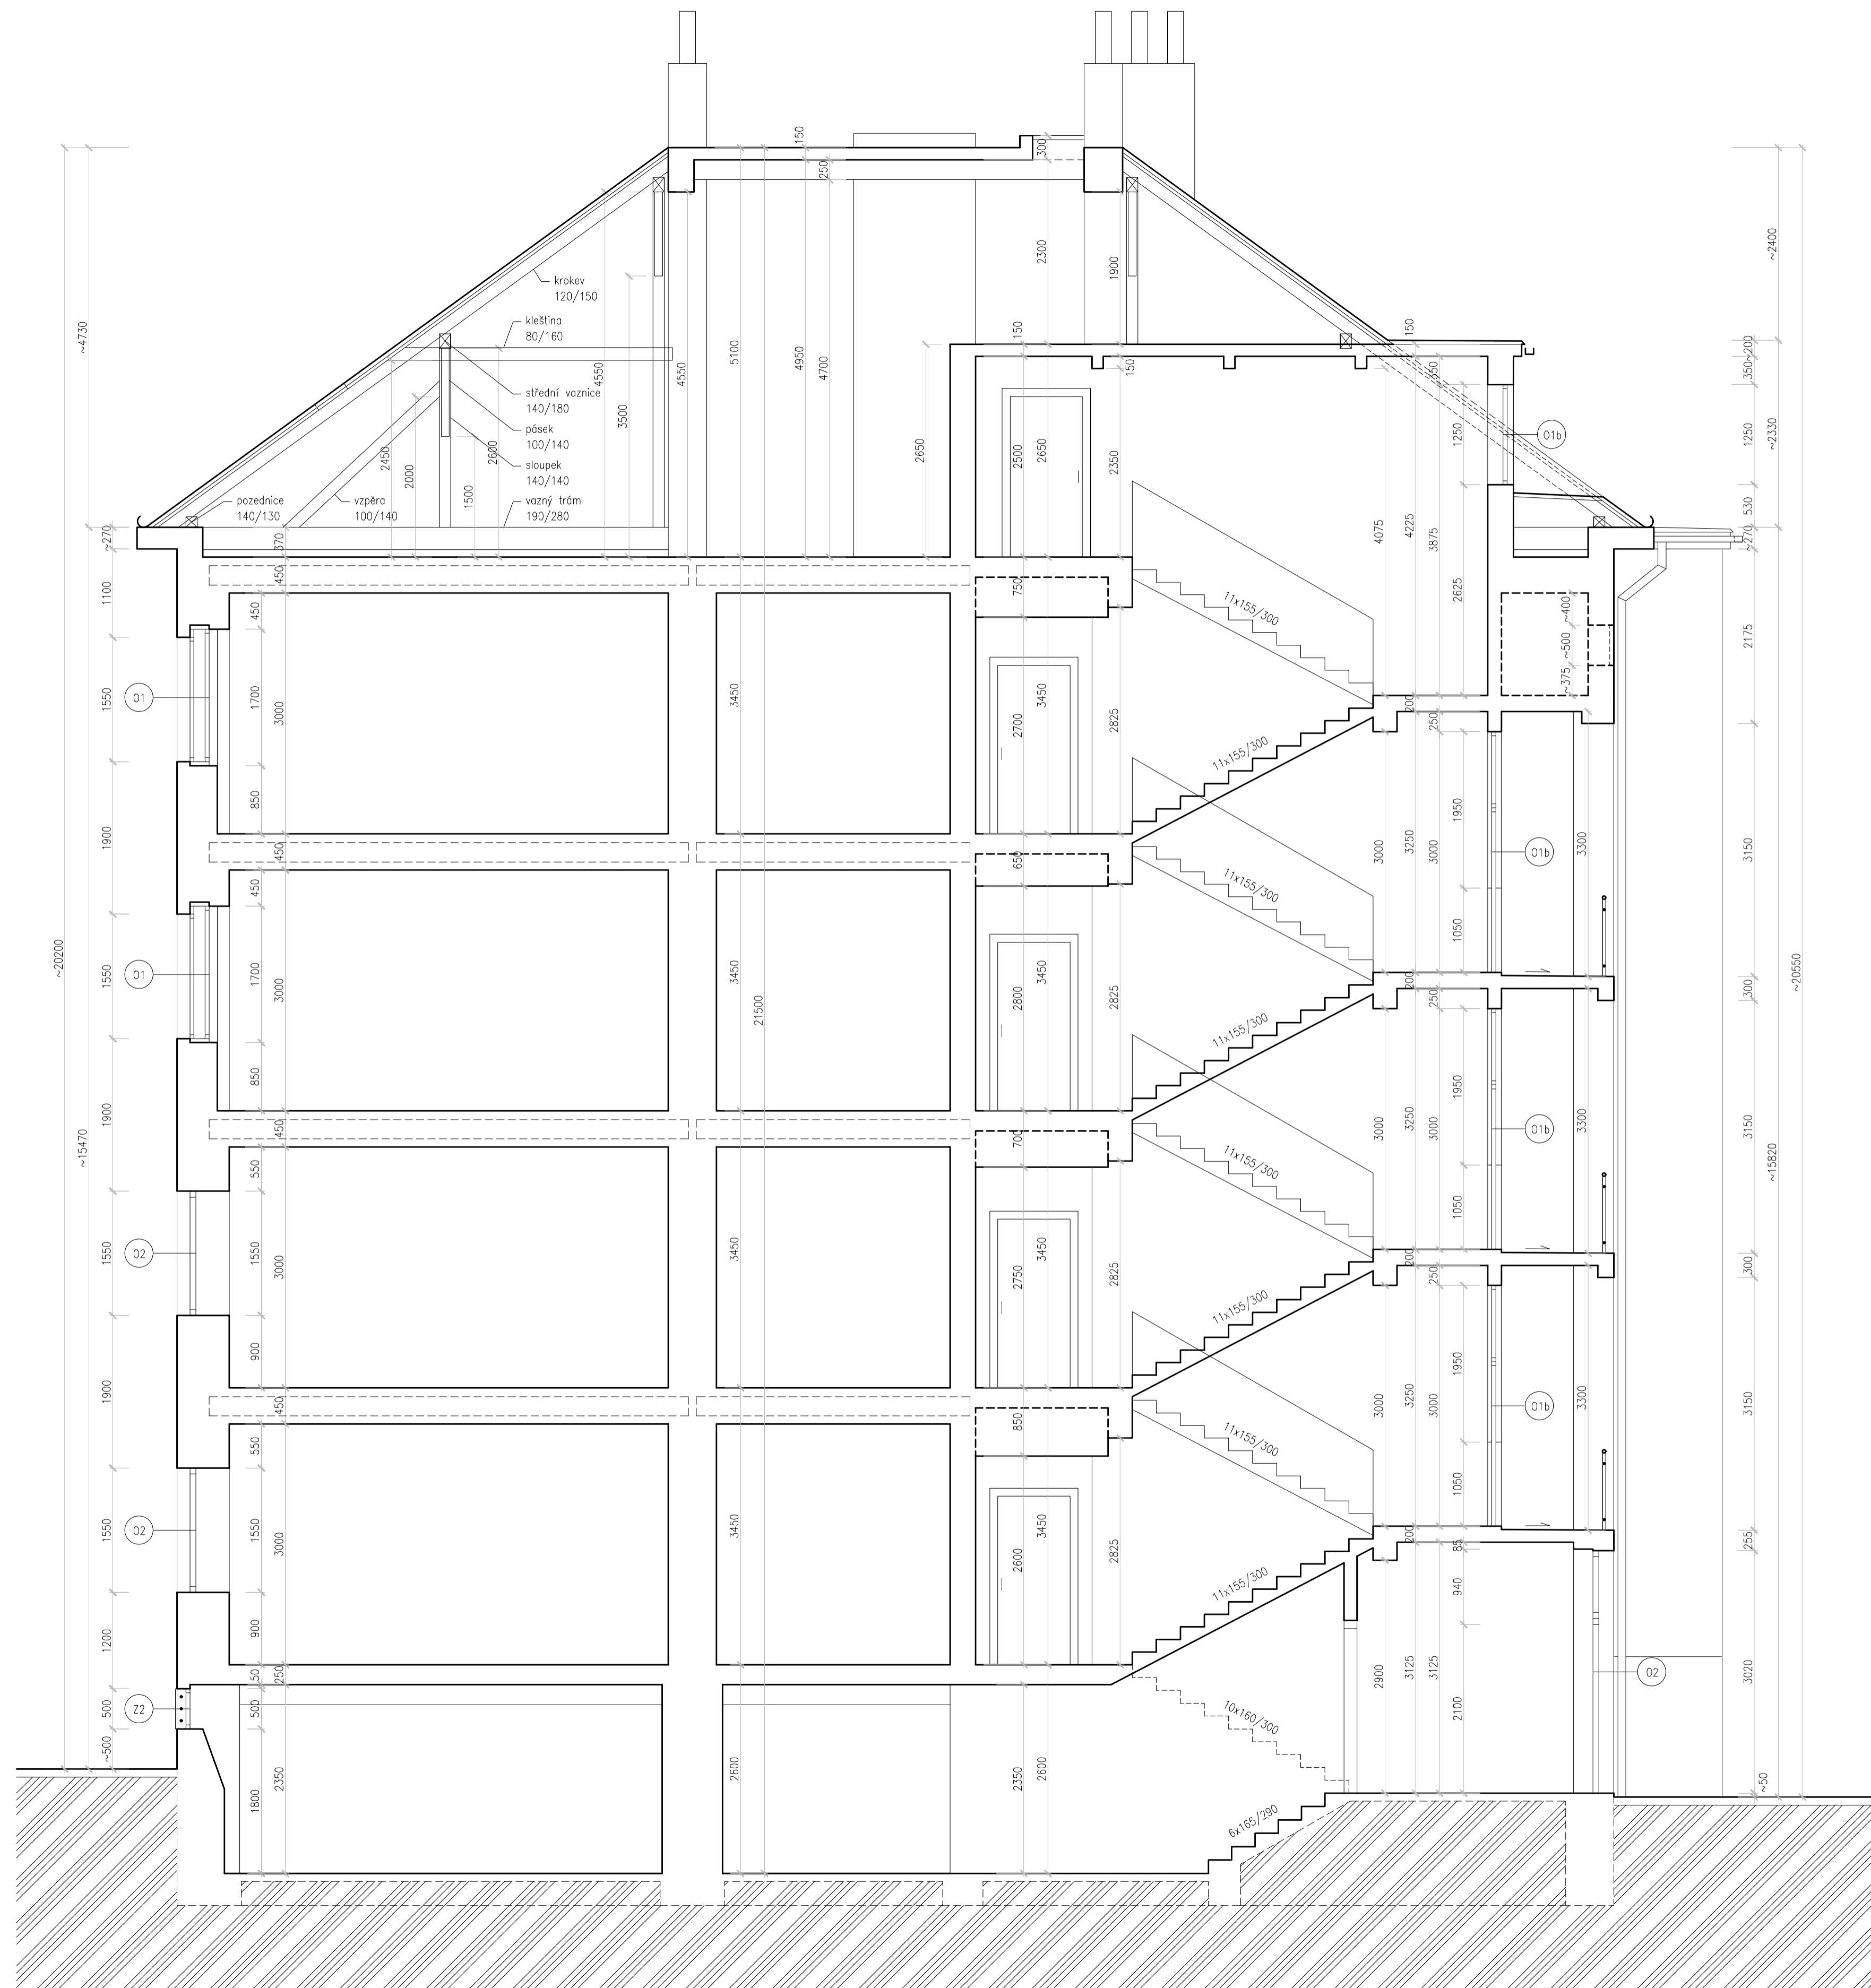


- Legenda:**
- stávající konstrukce/terén
  - stávající konstrukce – předpoklad – nezměněno – nepřístupno
  - rostlý terén
  - 01 stávající okno/dveře dřevěné špaletové
  - 01b stávající okno/dveře dřevěné jednoduché
  - 01c stávající okno ocelový rám jednoduché
  - 02 nové okno/dveře plastové
  - Z1 zámečnický výrobek – mřížka 500x850mm (sklep)
  - Z2 zámečnický výrobek – mřížka 500x850mm (sklep)

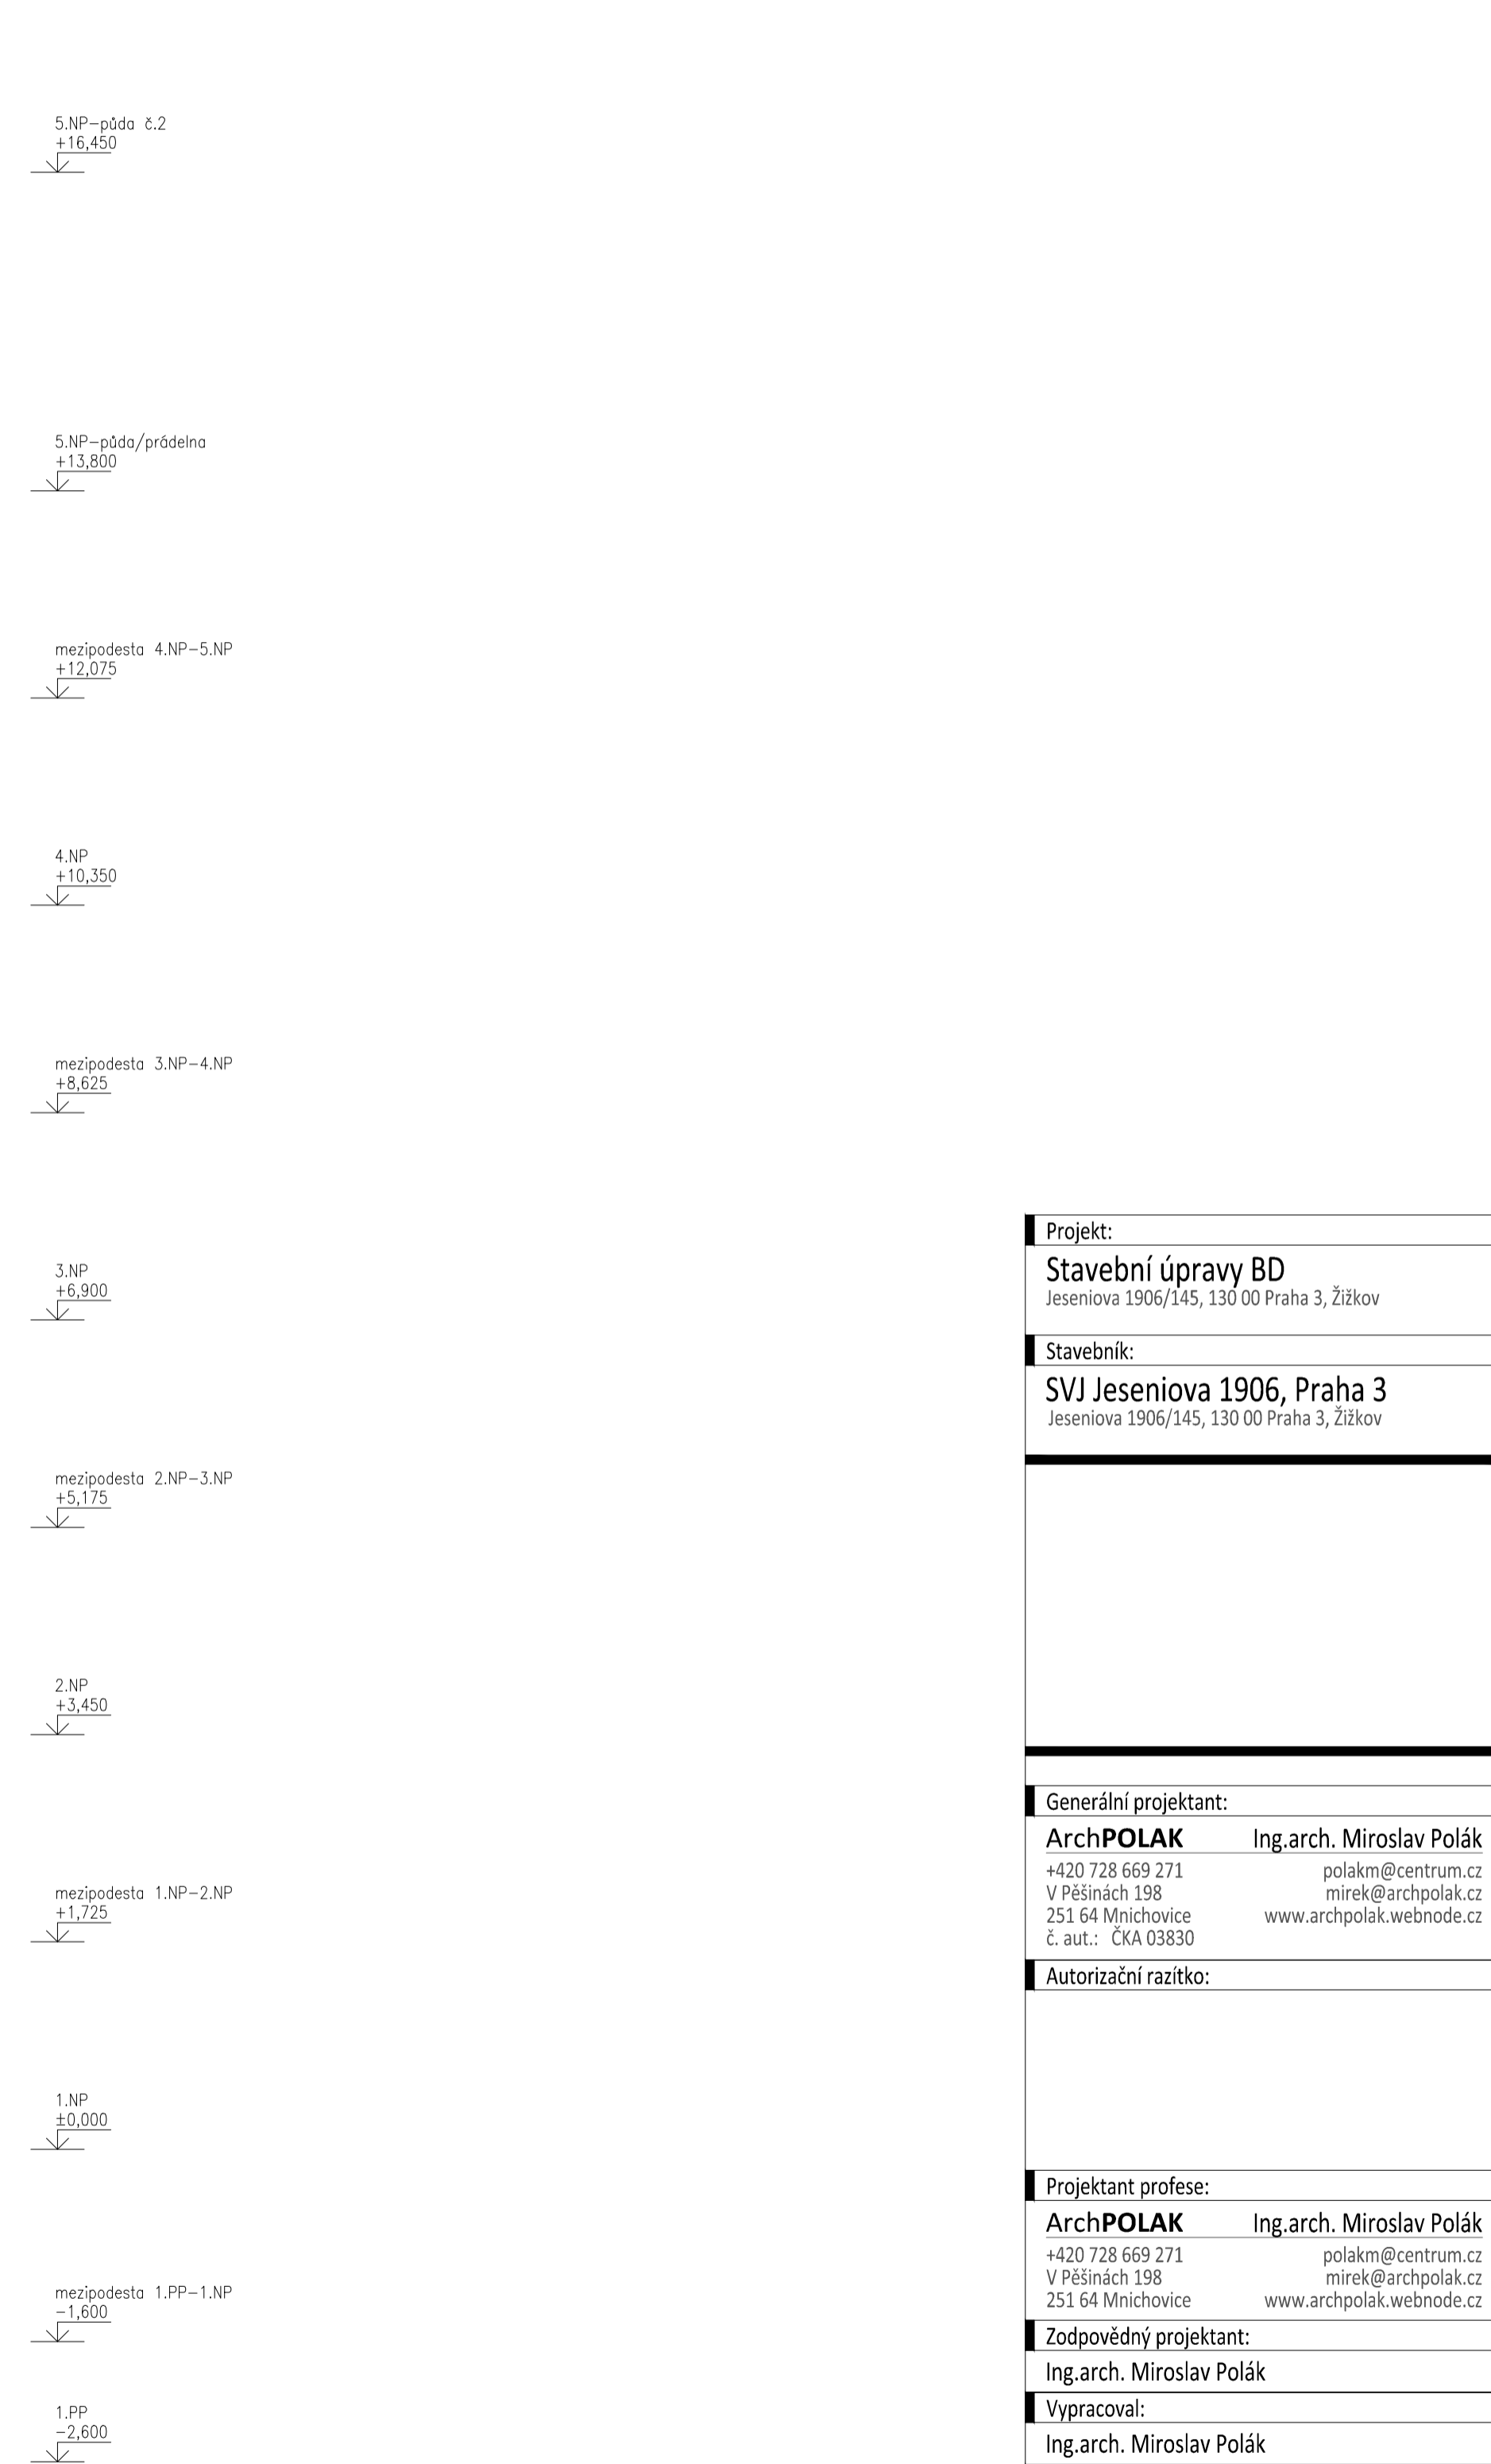

<b>Projekt:</b>		
Stavební úpravy BD Jeseniova 1906/145, 130 00 Praha 3, Žižkov		
<b>Stavebník:</b>		
SVJ Jeseniova 1906, Praha 3 Jeseniova 1906/145, 130 00 Praha 3, Žižkov		
<b>Generální projektant:</b>		
<b>ArchPOLAK</b>	Ing.arch. Miroslav Polák	
+420 728 669 271	polakm@centrum.cz	
V Pěšinách 198	mirek@archpolak.cz	
251 64 Mnichovice	www.archpolak.webnode.cz	
č. aut.: CKA 03830		
<b>Autorizační razítko:</b>		
<b>Projektant profese:</b>		
<b>ArchPOLAK</b>	Ing.arch. Miroslav Polák	
+420 728 669 271	polakm@centrum.cz	
V Pěšinách 198	mirek@archpolak.cz	
251 64 Mnichovice	www.archpolak.webnode.cz	
<b>Zodpovědný projektant:</b>		
Ing.arch. Miroslav Polák		
<b>Vypracoval:</b>		
Ing.arch. Miroslav Polák		
<b>Část:</b>		
D. Dokumentace		
<b>Stupeň:</b>	<b>Měřítko:</b>	<b>Paré:</b>
DSP	1:50	
<b>Datum:</b>	<b>A4:</b>	
06/2020	08	
<b>Název výkresu:</b>	<b>Číslo:</b>	
ŘEZ A-A STÁVAJÍCÍ STAV	08	

Pohled jižní  
M 1:100

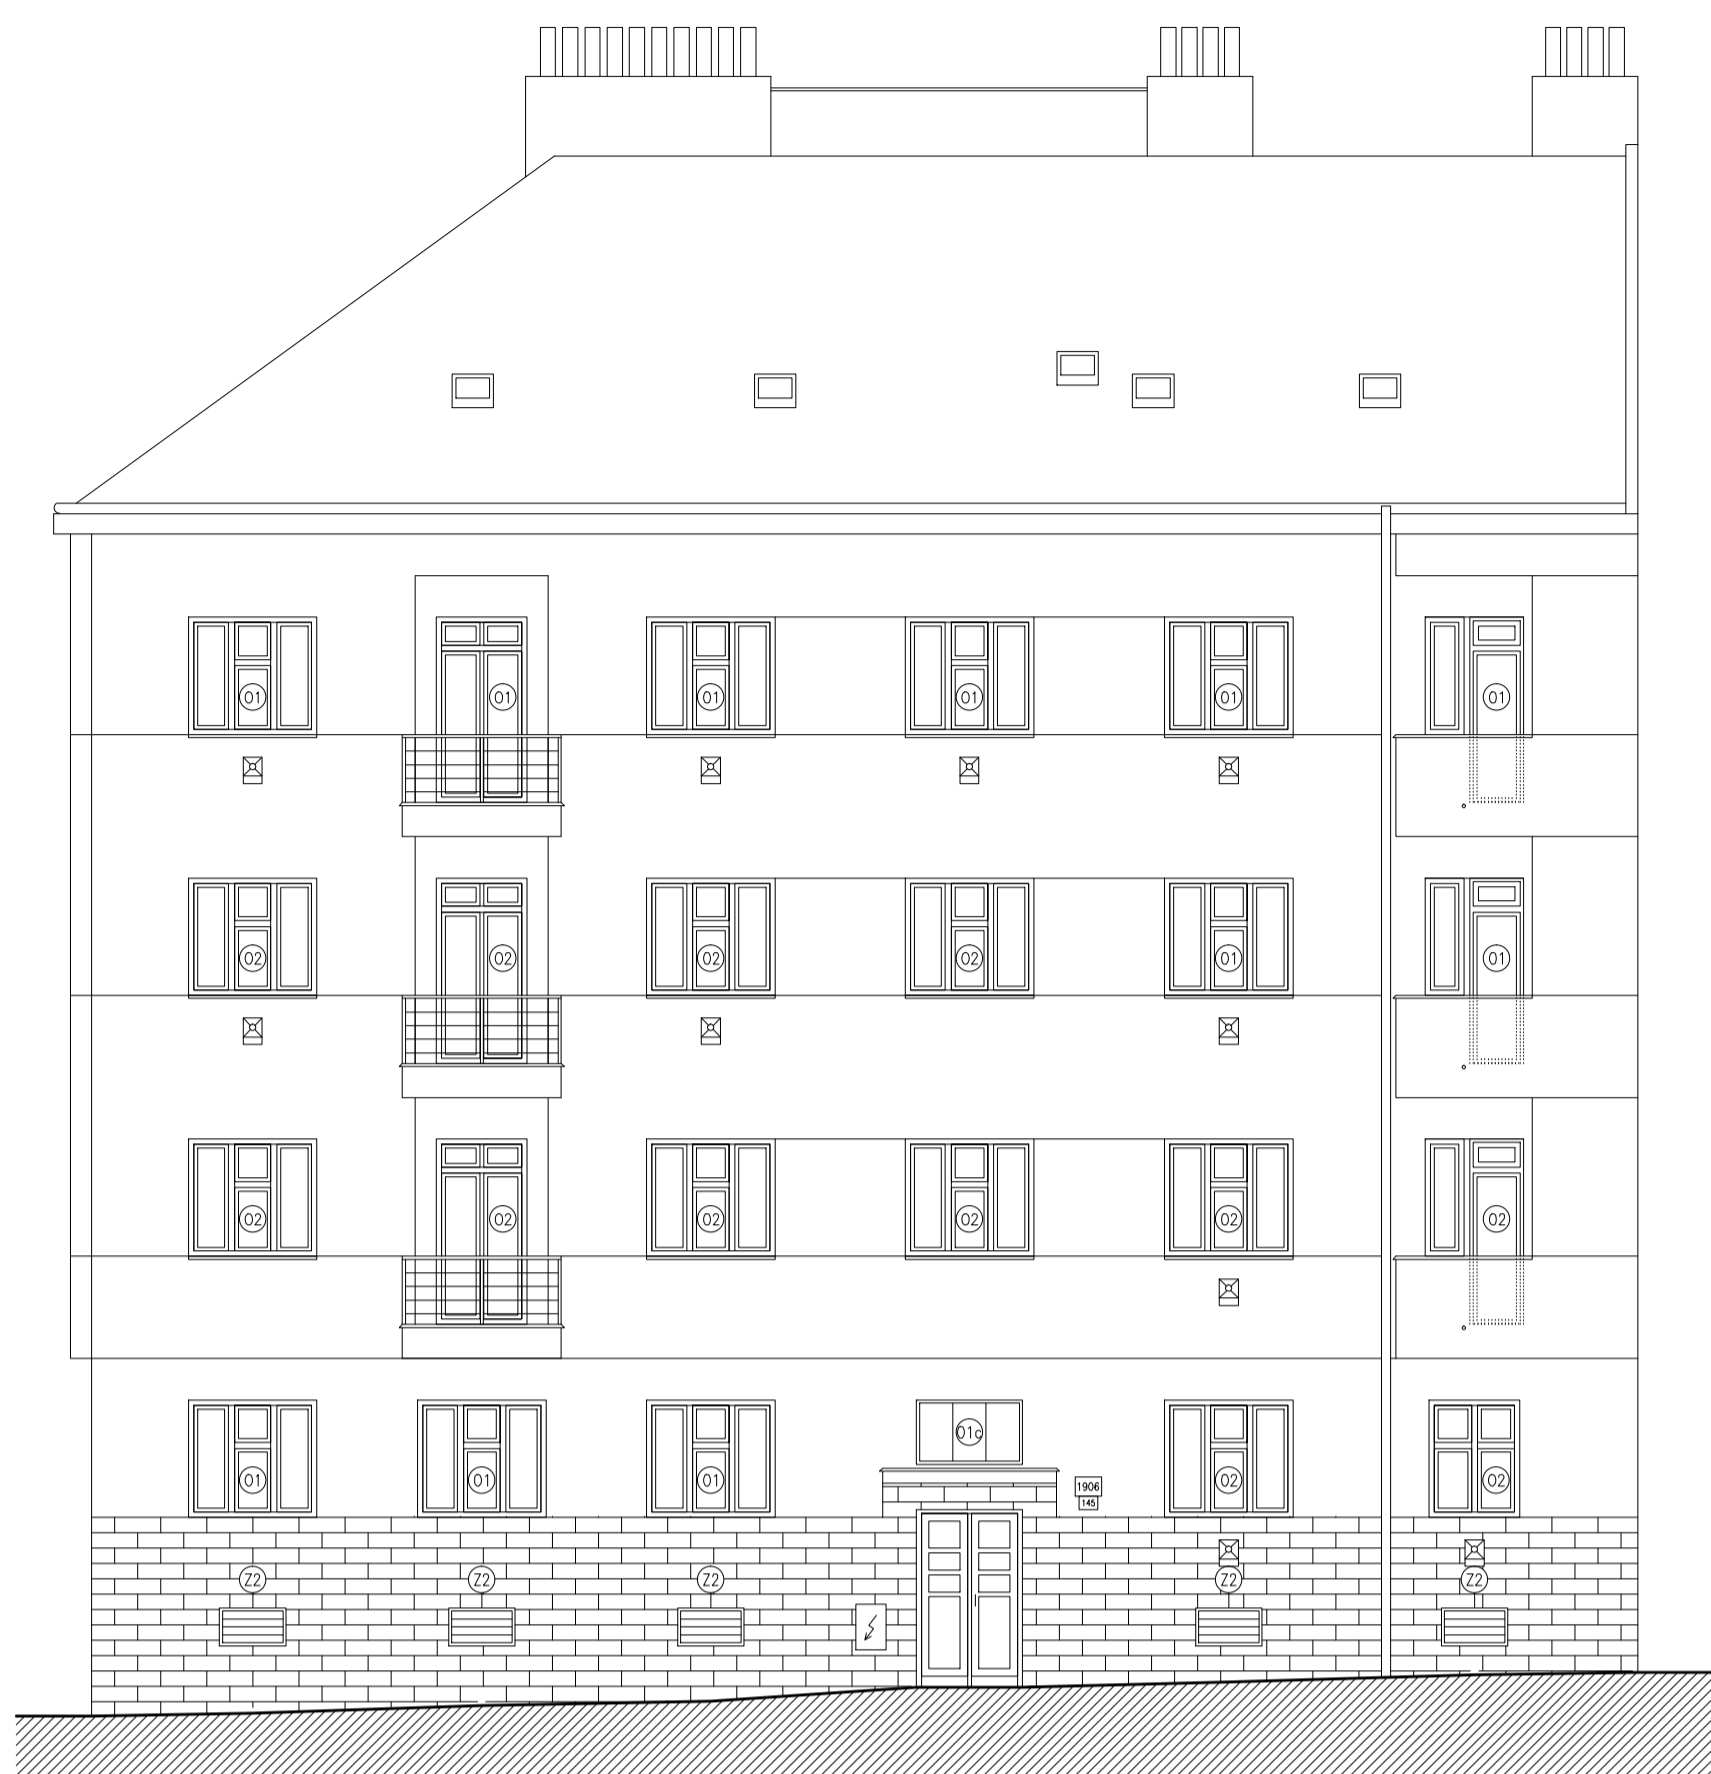

↓	komín +19,950	↓	střecha +18,900
↓	~+14,170	↓	5.NP-půda č.2 +16,450
↓	+13,350	↓	5.NP-půda/prádelna +13,800
↓	+11,250	↓	4.NP +10,350
↓	+9,900	↓	3.NP +6,900
↓	+7,800	↓	2.NP +3,450
↓	+6,450	↓	1.NP ±0,000
↓	+4,350	↓	1.NP -1,350
↓	+3,000	↓	1.PP -2,600

Pohled jižní  
M 1:100




↓	komín +19,950	↓	střecha +18,900
↓	~+16,500	↓	5.NP-půda č.2 +16,450
↓	~+14,170	↓	5.NP-půda/prádelna +13,800
↓	+11,725	↓	4.NP +10,350
↓	+8,275	↓	3.NP +6,900
↓	+4,825	↓	2.NP +3,450
↓	+1,420	↓	1.NP ±0,000
↓	-1,350	↓	1.NP -1,350
↓	-2,600	↓	1.PP -2,600

Legenda:

-  stávající konstrukce/terén
-  stávající konstrukce - předpoklad - nezměněno - nepřístupno
-  rostlý terén
-  01 stávající okno/dveře dřevěné špaletové
-  01b stávající okno/dveře dřevěné jednoduché
-  01c stávající okno ocelový rám jednoduché
-  02 nové okno/dveře plastové
-  Z1 zámečnický výrobek - mřížka 500x850mm (sklep)
-  Z2 zámečnický výrobek - mřížka 500x850mm (sklep)

Pohled západní  
M 1:100

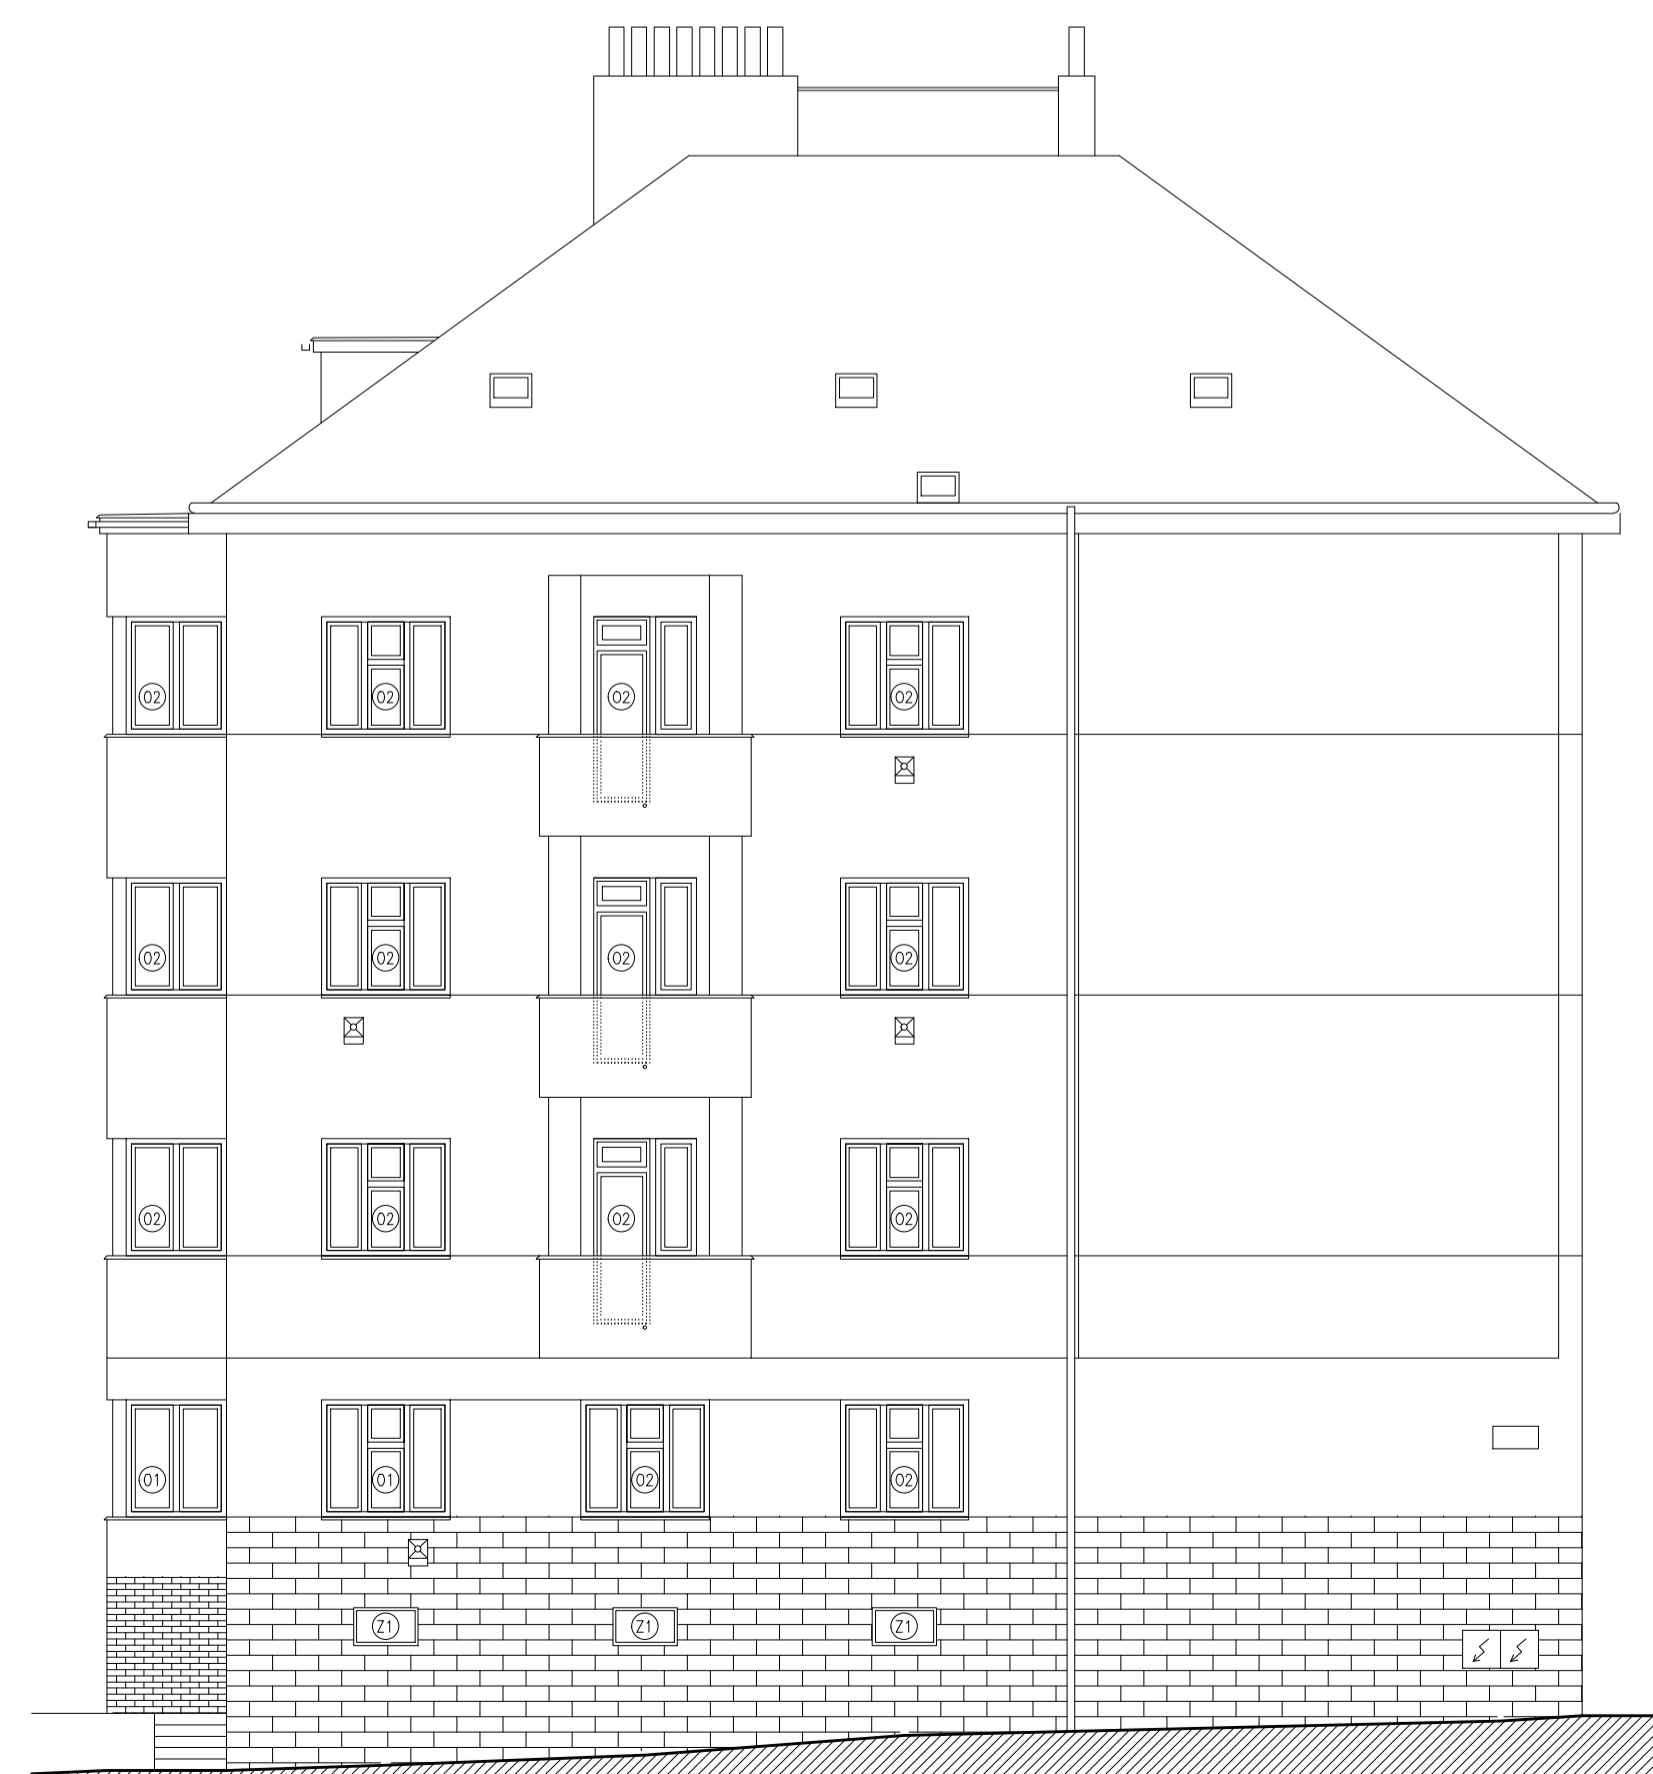

↓	komín +19,950	↓	střecha +18,900
↓	~+16,500	↓	5.NP-půda č.2 +16,450
↓	~+14,170	↓	5.NP-půda/prádelna +13,800
↓	+11,250	↓	4.NP +10,350
↓	+9,900	↓	3.NP +6,900
↓	+7,800	↓	2.NP +3,450
↓	+6,450	↓	1.NP ±0,000
↓	+4,350	↓	1.NP -1,350
↓	+3,000	↓	1.PP -2,600

<b>Projekt:</b>		
Stavební úpravy BD Jeseniova 1906/145, 130 00 Praha 3, Žižkov		
<b>Stavebník:</b>		
SVJ Jeseniova 1906, Praha 3 Jeseniova 1906/145, 130 00 Praha 3, Žižkov		
<b>Generální projektant:</b>		
<b>ArchPOLAK</b>	<b>Ing.arch. Miroslav Polák</b>	
+420 728 669 271	polakm@centrum.cz	
V Pěšinách 198	mirek@archpolak.cz	
251 64 Mnichovice	www.archpolak.webnode.cz	
č. aut.: CKA 03830		
<b>Autorizační razítko:</b>		
<b>Projektant profese:</b>		
<b>ArchPOLAK</b>	<b>Ing.arch. Miroslav Polák</b>	
+420 728 669 271	polakm@centrum.cz	
V Pěšinách 198	mirek@archpolak.cz	
251 64 Mnichovice	www.archpolak.webnode.cz	
<b>Zodpovědný projektant:</b>		
Ing.arch. Miroslav Polák		
<b>Vypracoval:</b>		
Ing.arch. Miroslav Polák		
<b>Část:</b>		
D. Dokumentace		
<b>Stupeň:</b>	<b>Měřítko:</b>	<b>Paré:</b>
DSP	1:100	
<b>Datum:</b>	<b>A4:</b>	
06/2020	08	
<b>Název výkresu:</b>	<b>Číslo:</b>	
POHLEDY STÁVAJÍCÍ STAV	09	