PODÉLNÉ PROFILY BLOKEM ČINŽ. DOMŮ NA Č.K. 533/131, 533/132, 533/133, 533/17

V PRAZE - ŽIŽKOVĚ - JESENIOVA UL.

ARCHITEKT LUDVÍK KANDER STAVITEL
PRAHA VII. - PALAUOVKA - KRÁLOVSKÁ - 1406

MĚŘ. 1:200.

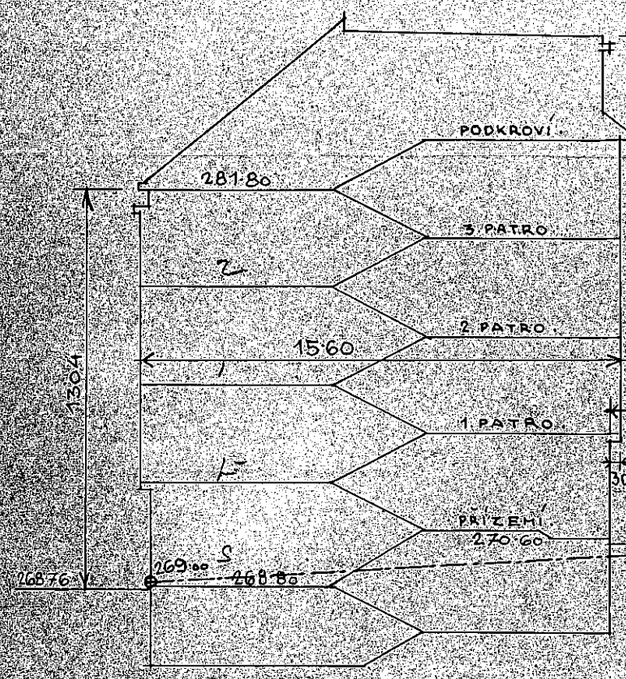

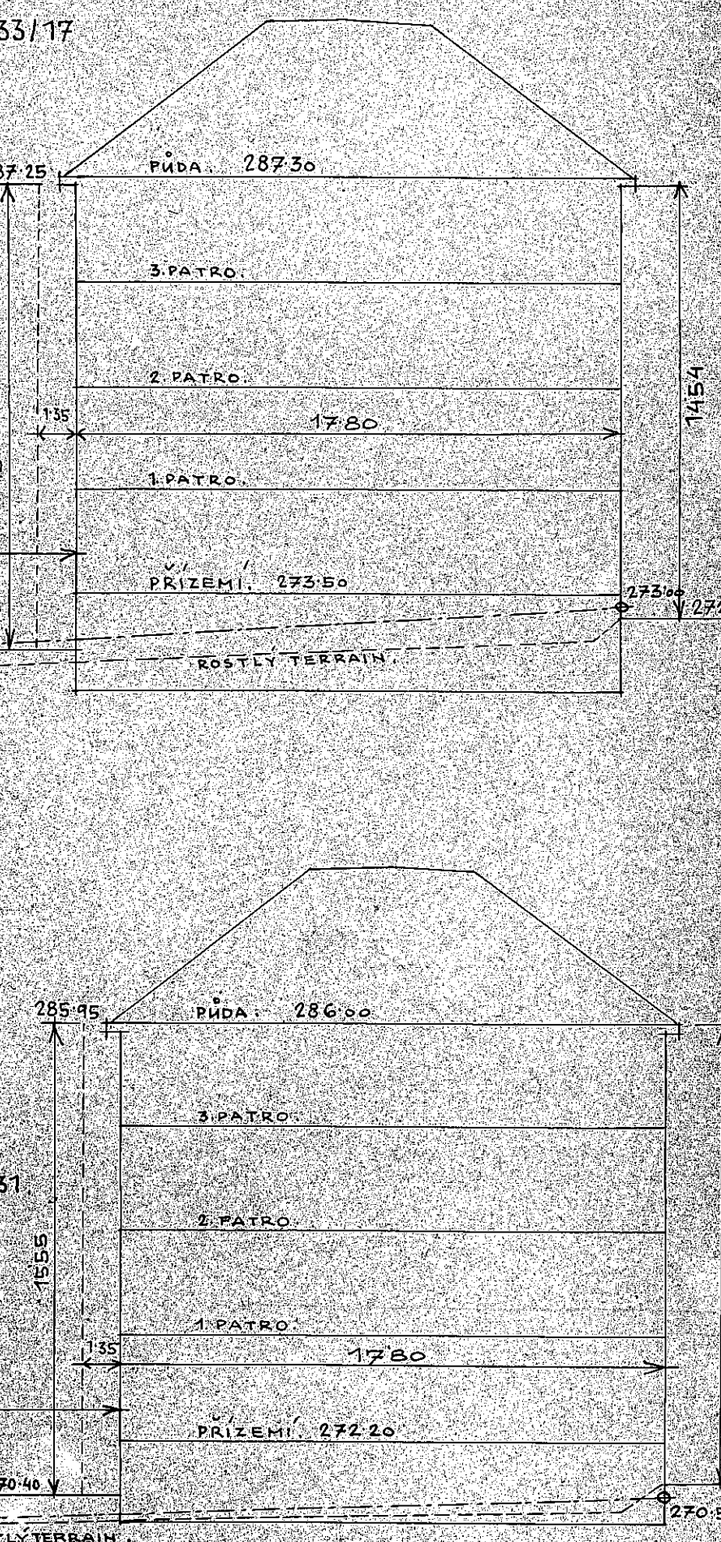

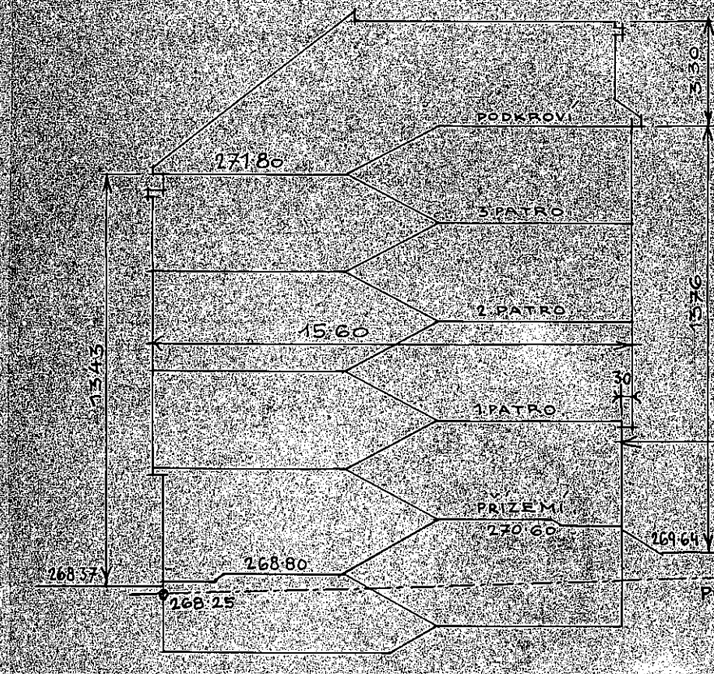

Obvodní projektové středisko a inženýrské činnosti pro Prahu a okolí,
[illegible] Vítězova č. p. 620

ARCHITEKT LUDVÍK KANDER STAVITEL
PRAHA VII. - PALAUOVKA - KRÁLOVSKÁ - 1406.